


大阪の都市部に住みながら、周囲の島々と海を眺めて、瀬戸内の島で暮らすような新・大阪長屋

新・大阪長屋型

未来型1

都市型住宅の中に瀬戸内の風景をつくる

コの字型の庭(表・裏自然通り庭)

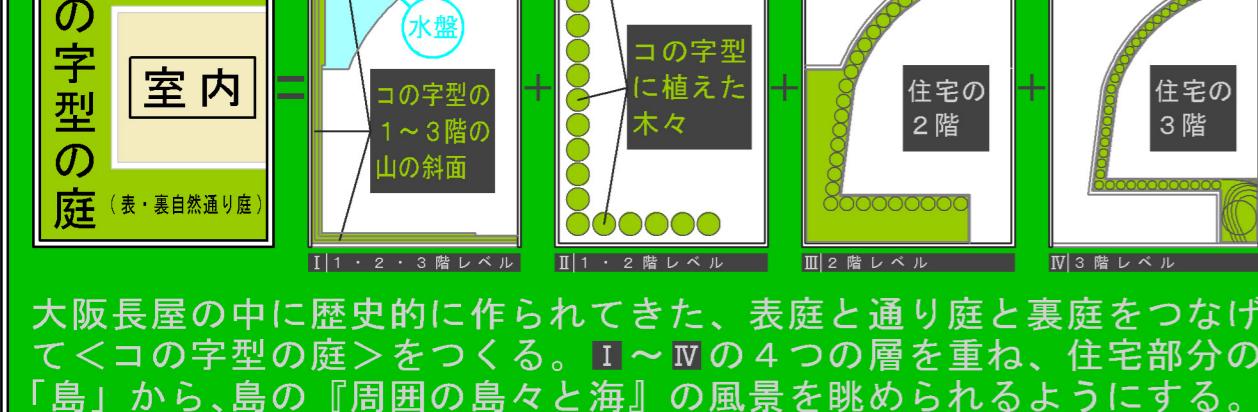

大阪長屋の中に歴史的に作られてきた、表庭と通り庭と裏庭をつなげて「コの字型の庭」をつくる。I～IVの4つの層を重ね、住宅部分の「島」から、島の「周囲の島々と海」の風景を眺められるようにする。

I 「周囲の島々と海」をつくるために、「周囲の島々」をイメージした「コの字型の1～3階の山の斜面」と、「海」をイメージした「水盤」を設えた。

II 「周囲の島々」の風景に奥行きを持たせるために、1～2階レベルでIの内側に、「コの字型に植えた木々」を設えて、「島」のふもとの風景をつくり上げた。

III 住宅の2階のまわりに木々を植えて、住宅部分の「島」の中腹の風景をつくり上げた。

IV 住宅の3階のまわりに木々を植えて、住宅部分の「島」の頂上の風景をつくり上げた。

2階 主寝室(夫婦の寝室)

夫婦の寝室から、1～3階の山の斜面と2～3階の山の斜面を背景とする、2階裏自然通り庭と2階表自然通り庭の風景と、1階裏自然通り庭の木々の風景を眺められる。

LDK(居間・食堂・台所)

3階 LDK

天井高3.2m 3面全面開放LDK エレベーター付

↓ 3階 LDKからの眺め 住宅部分を島に見立てている



*リビングルーム=居間

1階:1面全面開放リビングルーム 2階:2面全面開放リビングルーム

1階:BARリビング 2階:和室リビング

間接天井高 5.25m

2階各部屋高さ:5.25m

大阪府が瀬戸内式気候であること、海に面しているのに自然の島がないことから大阪の都市部に島に暮らすような新・大阪長屋をつくりたいと考えた。

住宅部分を「島」、そのまわりの「周囲の島々と海」に見立てて都市で島に暮らす家をつくり上げた。1・2・3階に、家族が自由に過ごせるリビングルーム(居間)があり、各階から島の異なる風景を眺められる。

1階のBARラウンジの天井高5.25mの吹抜から、海の向こうの島々と、島々に植えられた木々の風景を眺められる。

2階の和室リビングから、島の中腹(住宅の2階)のまわりに植えられた木々越しに、周囲の島々の風景を眺められる。

3階のLDKの天井高3.2mの空間から島の頂上(住宅の3階)のまわりに植えられた木々越しに、周囲の島々と、開放感のある空の風景を眺められる。

敷地面積

46坪

152.08m²

間取り 3LDK+駐車場+BARリビング+

:1階リビングルーム<酒場居間>

:2面に広がる自然の庭を眺めながら和室でのんびり過ごす空間。主寝室と一体化して利用することもできる。

和室リビング

:2階リビングルーム<和室居間>

:1階酒・コーヒー等を飲んだり、本を読んだり、話をしたりして時間を忘れる空間で、キッチン、小型冷蔵庫等を設置。

面積表

■施工面積 : 174.00坪 ■施工面積 : 24.46坪

□合計床面積 : 154.57坪 □合計床面積 : 13.64坪

1階床面積 : 72.10坪 □吹抜面積 : 13.32坪

2階床面積 : 38.92坪 □吹抜面積 : 6.50坪

3階床面積 : 43.59坪 ■吹抜面積 : 9.71坪

1階 浴室

1～3階の山の斜面を背景とする、1階裏自然通り庭と海の風景を眺める露天風呂の浴室。

0 1 2 5m 縮尺:1/50 単位:mm

10.2m




1階平面図

2階平面図

3階平面図

3階にLDKがあります

1階 1階を真上から見る

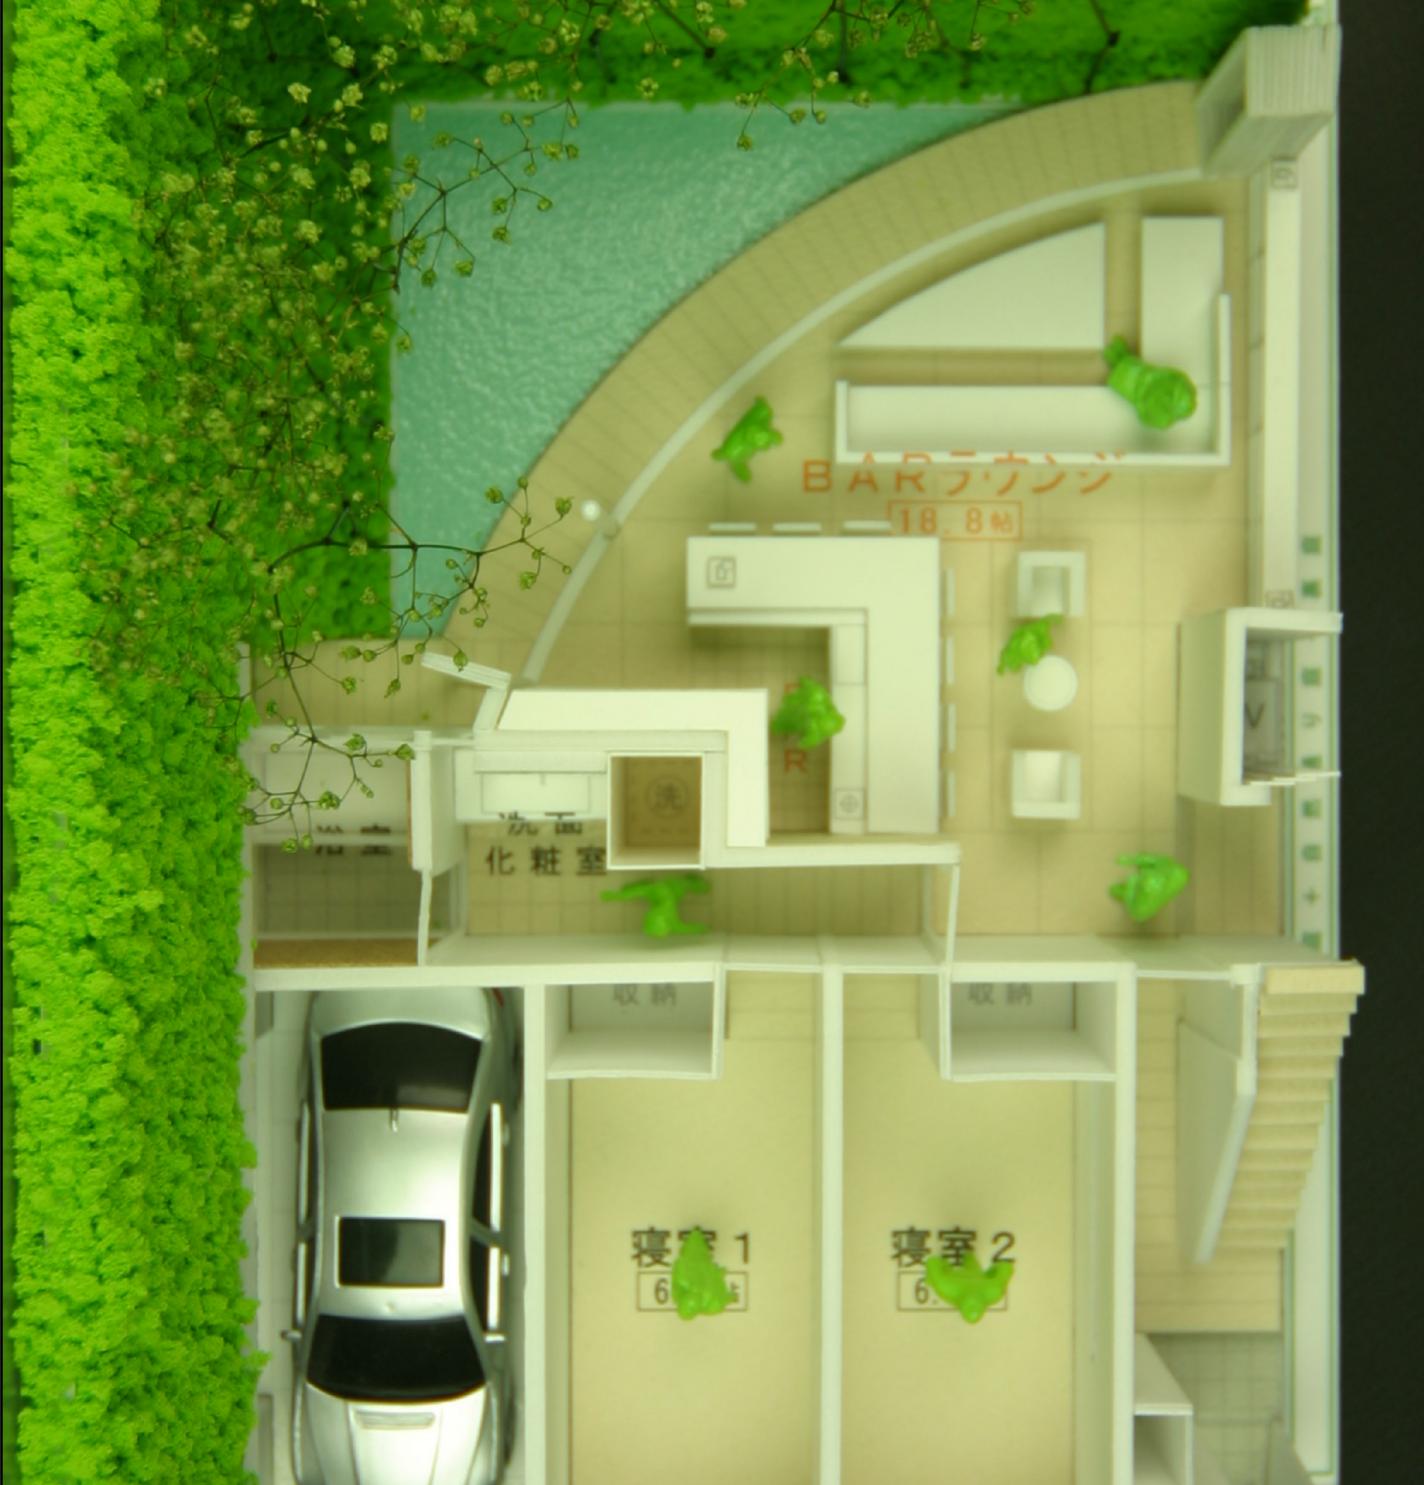

2階 2階を真上から見る



3階 3階を真上から見る



1階 1階を斜め上から見る

1階



2階 2階を斜め上から見る



3階 3階を斜め上から見る



外観

断面方向から見る

