18 日本を旅する新・大阪長屋

未来型３

50 坪

大阪の都市部に住みながら、最上階の３階で日本全国を自由に旅する新・大阪長屋

新・大阪長屋型

未来型３

都市型住宅の中に日本列島をつくる

表庭＋裏自然通り庭型

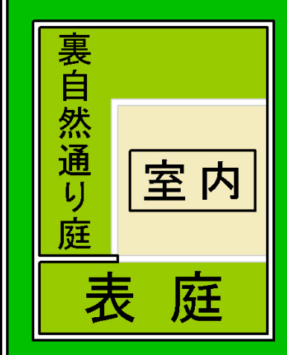

１階：正面斜め上から

２階：正面斜め上から

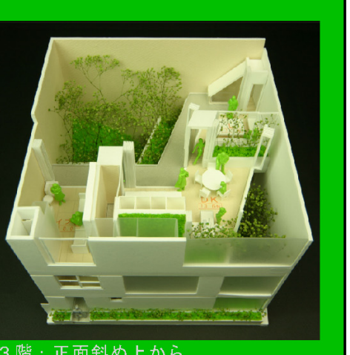
３階：正面斜め上から

大阪長屋の中に歴史的に作られてきた、
表庭と通り庭と裏庭を、
表庭と裏自然通り庭（裏庭＋自然通り庭）に分けた。

表庭は、１階表庭で、前面道路側とつながる、主に１階と２階のための庭。

裏自然通り庭（裏庭＋自然通り庭）は、前面道路側から想像できない世界をつくり上げる庭で、１階・２階・３階に設えられている。
１階裏自然通り庭は、森のような庭。
２階裏自然通り庭は、１階裏自然通り庭を借景とする浮遊感のある庭であり全寝室から眺められる。
３階裏水盤通り庭は、１階・２階の裏自然通り庭の中に浮かんでいるようなかたちになっていて、３階の最上階の空間全体に、特別な浮遊感がある。

ＬＤＫ（居間・食堂・台所）

３階ＬＤＫ

天井高3.2m　エレベーター付

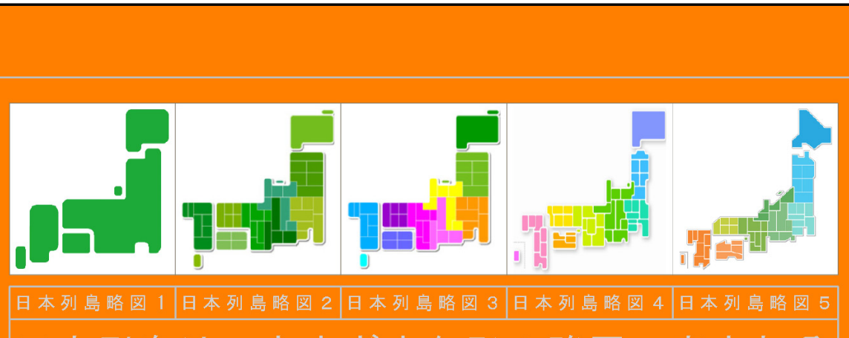

日本列島は、さまざまな形の略図で表される

＜ホテル型の新・大阪長屋＞
全体は、最上階にスカイラウンジのあるホテルのような構成となっている
１階は、［ロビー］のイメージで、エントランスホール・ロビーラウンジ・和室等がある
２階は、［客室階］のイメージで、主寝室・寝室１・寝室２がある
３階は、［スカイラウンジ］のイメージで、ＬＤＫ・ライブラリーがある

↓３階ＬＤＫからの眺め

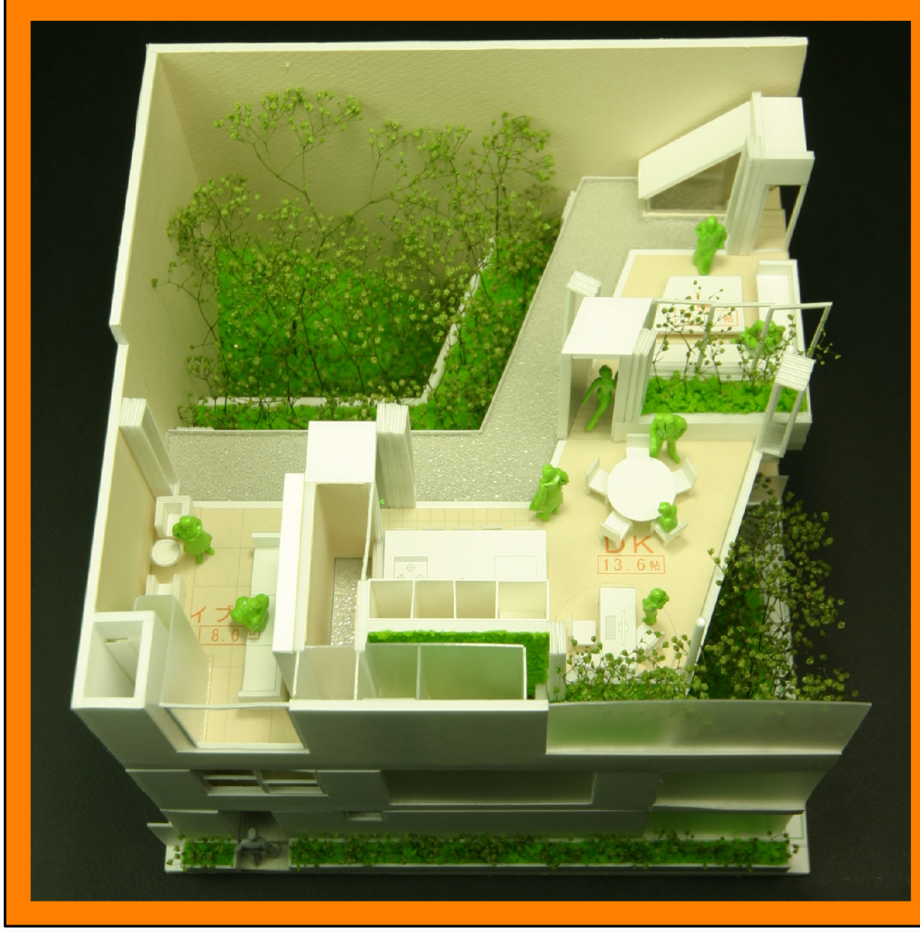

ＬＤＫのある３階全体が日本列島になっている

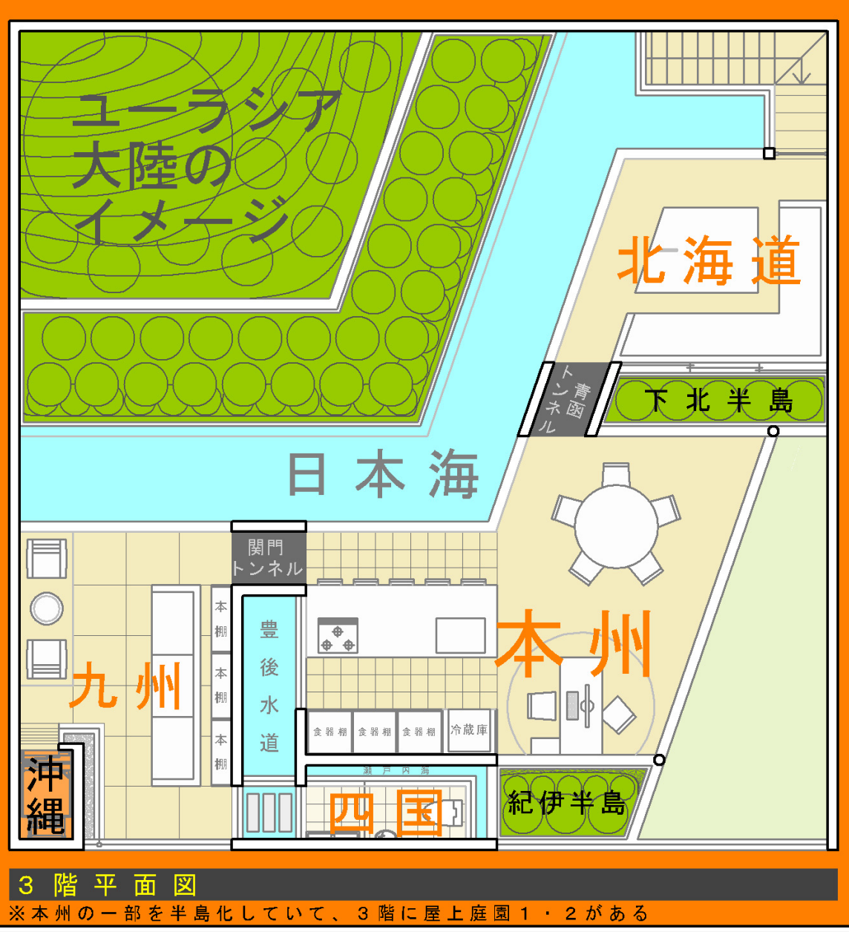

３階平面図
※本州の一部を半島化していて、３階に屋上庭園１・２がある

日本の自然の風景を断片的に住宅に取り込んできたが、最後の住宅は、日本を住宅に取り込んでいて、３階が日本列島となっている。この家全体は、ホテルのような構成となっている。

北海道のＬ（居間）から、２面に広がる日本海越しにユーラシア大陸の浮遊感のある風景と、下北半島を眺められる。

本州のＤＫ（食堂・台所）から、日本海越しにユーラシア大陸の浮遊感のある風景と、下北半島と紀伊半島を眺められる。

九州のライブラリー（図書室）から、日本海越しにユーラシア大陸の浮遊感のある風景を眺められる。

四国の手洗室＋便所３から、紀伊半島を望むことができる。

北海道と本州の間を青函トンネルが繋ぎ、本州と九州の間を関門トンネルが繋ぎ、日本を自由に旅することができる。Ｌ・ＤＫ・ライブラリーのエリアを、トンネルを潜り抜けて移動するたびに、日本列島のシーンが切り替わるようになっている。

※日本海＝３階裏水盤通り庭
※ユーラシア大陸＝２階裏自然通り庭＋１階裏自然通り庭
※下北半島＝屋上庭園１　紀伊半島＝屋上庭園２

敷地面積

50坪
165.30㎡

間取り

３ＬＤＫ＝ＬＤＫ＋３つの寝室

３ＬＤＫ＋

エントランスホール＋
：玄関口にある広間
全体がホテルのようなつくりになっており
この空間は、待合・応接室。

ロビーラウンジ＋
：休憩室／１階リビングルーム
全体がホテルのようなつくりになっており
この空間は、書庫のある図書スペースを備えた、家族がのんびり過ごすための１階の居間。

和室＋ライブラリー
（図書室）

面積表

※庭部分別途

■施工坪数	86.20坪	■施工床面積	284.99㎡
□合計床面積	207.03㎡	□駐車場等面積	16.49㎡
１階床面積	82.90㎡	□吹抜面積	11.51㎡
２階床面積	67.36㎡	□バルコニー面積	49.96㎡
３階床面積	56.77㎡	■建築面積	89.84㎡

２階　主寝室（夫婦の寝室）

夫婦の寝室は、２階の北海道ゾーンに位置し、浮遊感のある２階裏自然通り庭越しの１階裏自然通り庭の木々の風景と、１階表庭の木々の風景を眺められるようになっている。

２階　寝室１（子供部屋１）

寝室１は、２階の本州ゾーンに位置し、浮遊感と２方向に広がりのある２階裏自然通り庭越しの１階裏自然通り庭の木々の風景と、１階表庭の風景を眺められるようになっている。

２階　寝室２（子供部屋２）

寝室２は、２階の九州ゾーンに位置し、浮遊感のある２階裏自然通り庭越しの１階裏自然通り庭の木々の風景と、吹抜越しに１階表庭を眺められるようになっている。

１階　浴室

１階表庭を眺められる半露天風呂の浴室。※ロビーラウンジからは、パンチングメタルで遮られて中が見えない。

0　1　2　5m　縮尺:1/50　単位:mm

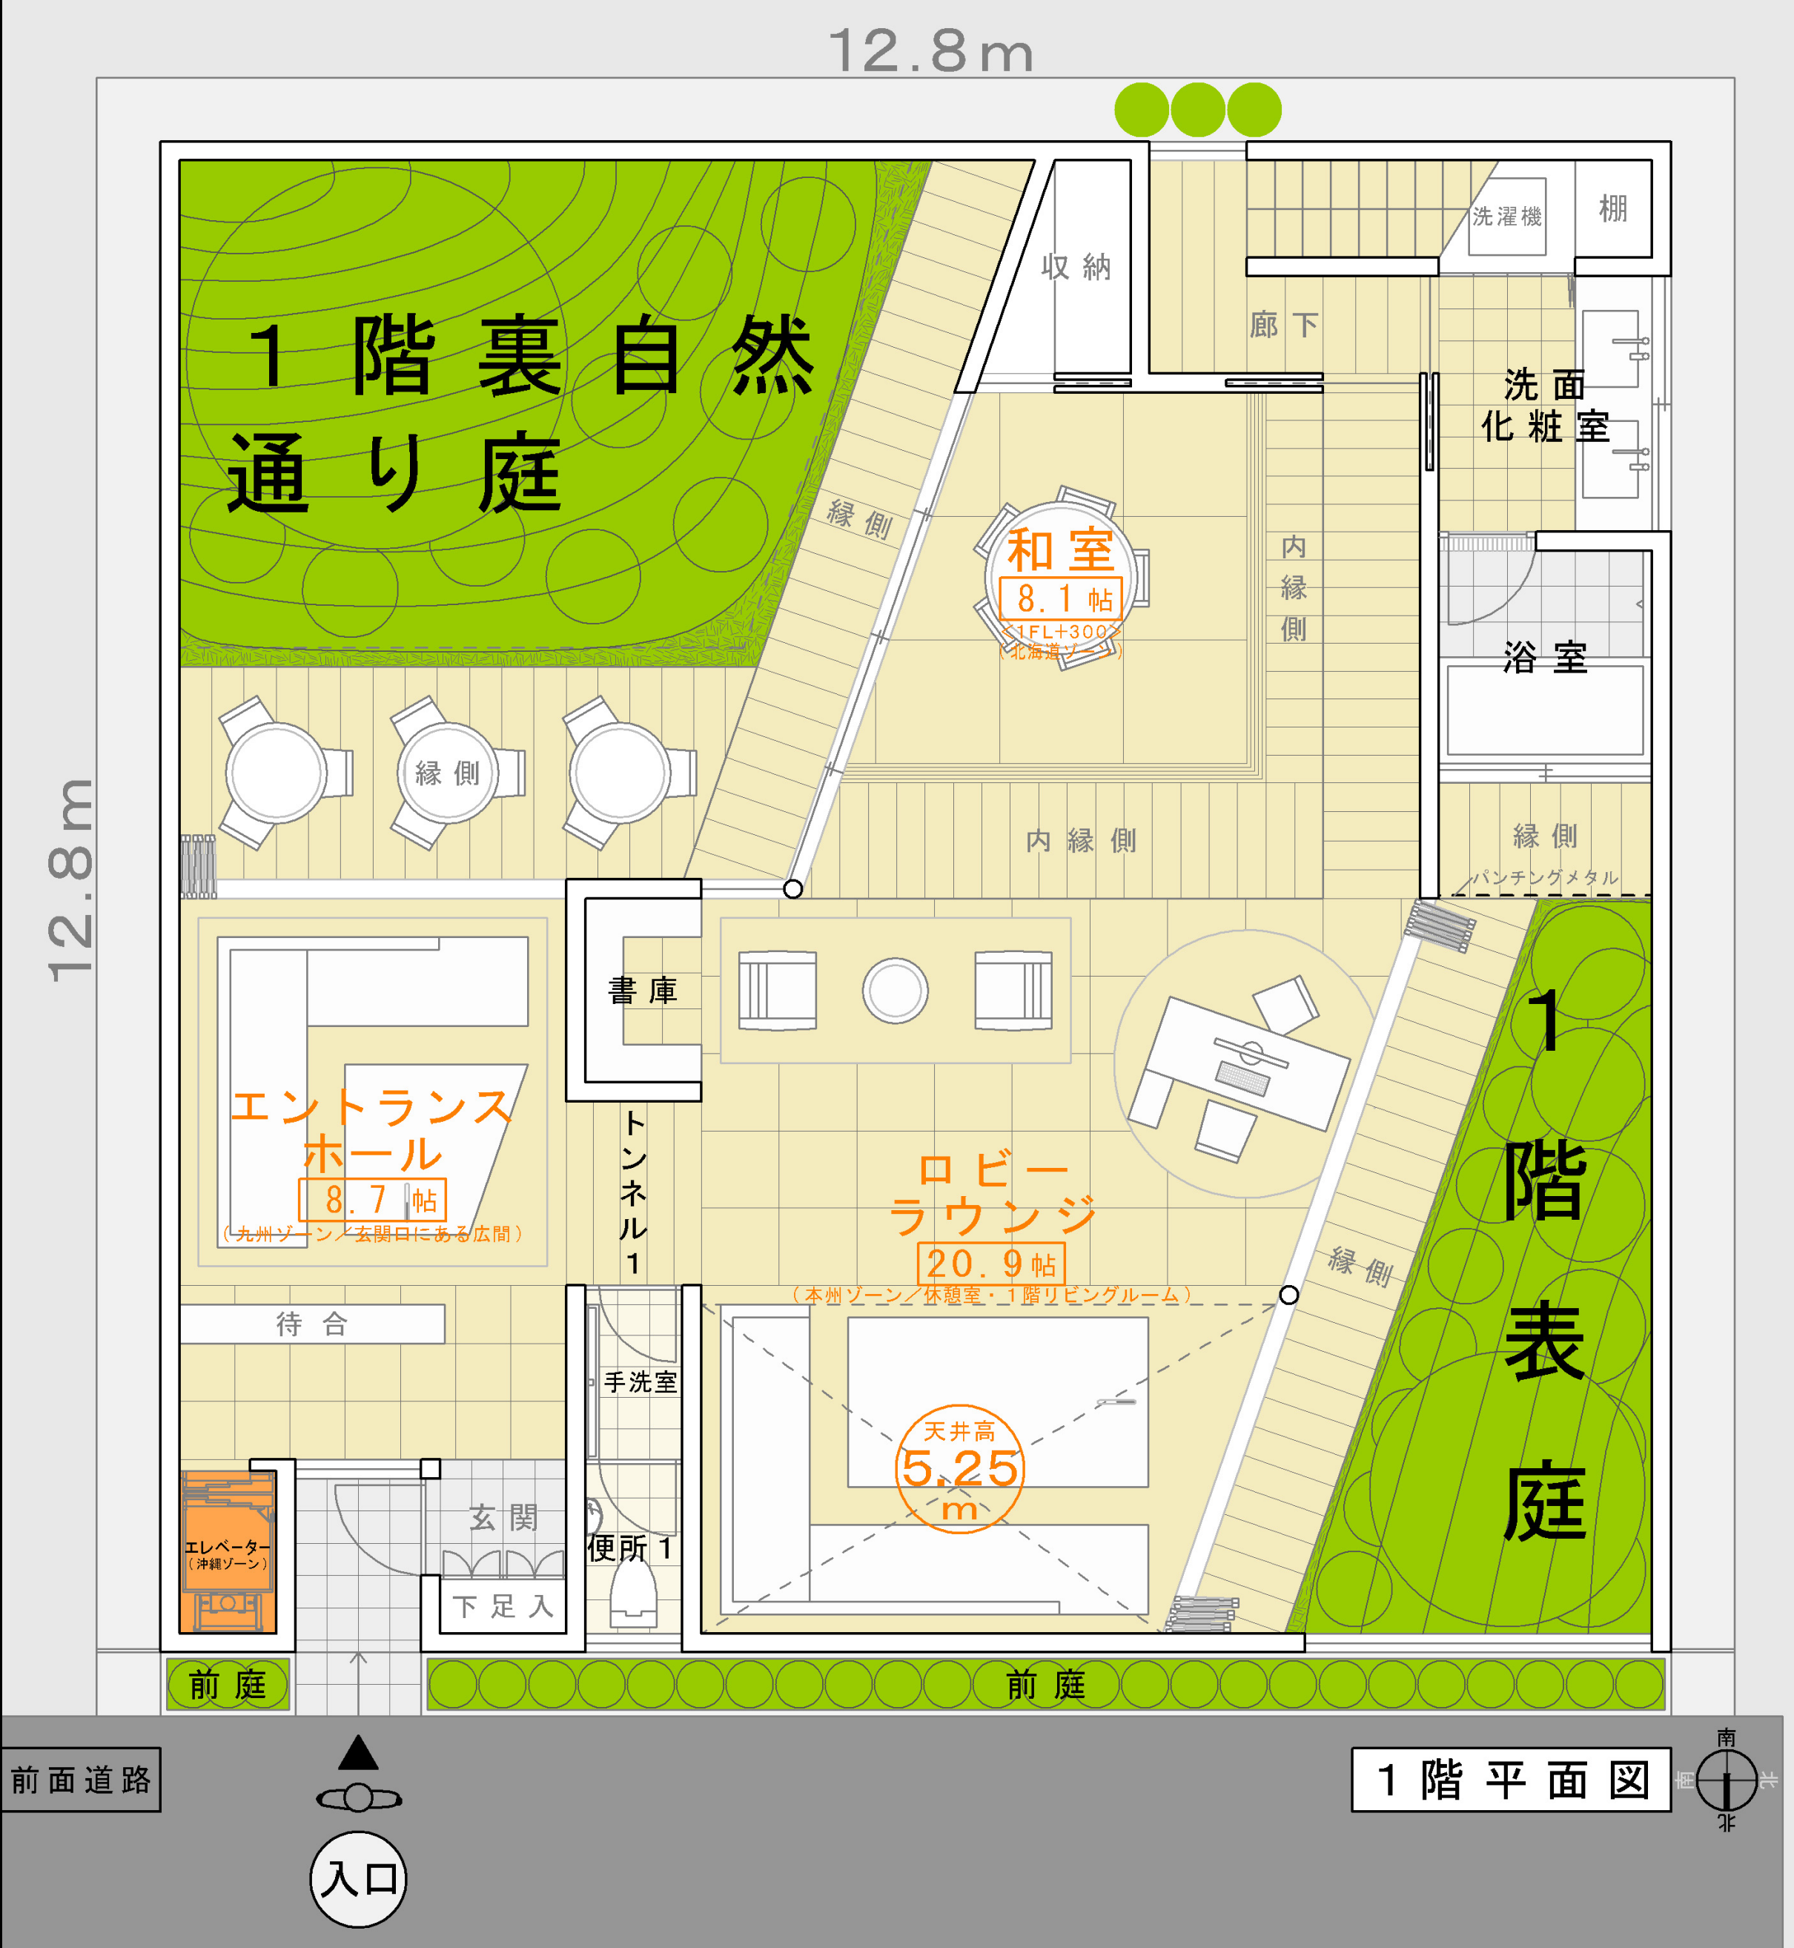

１階平面図

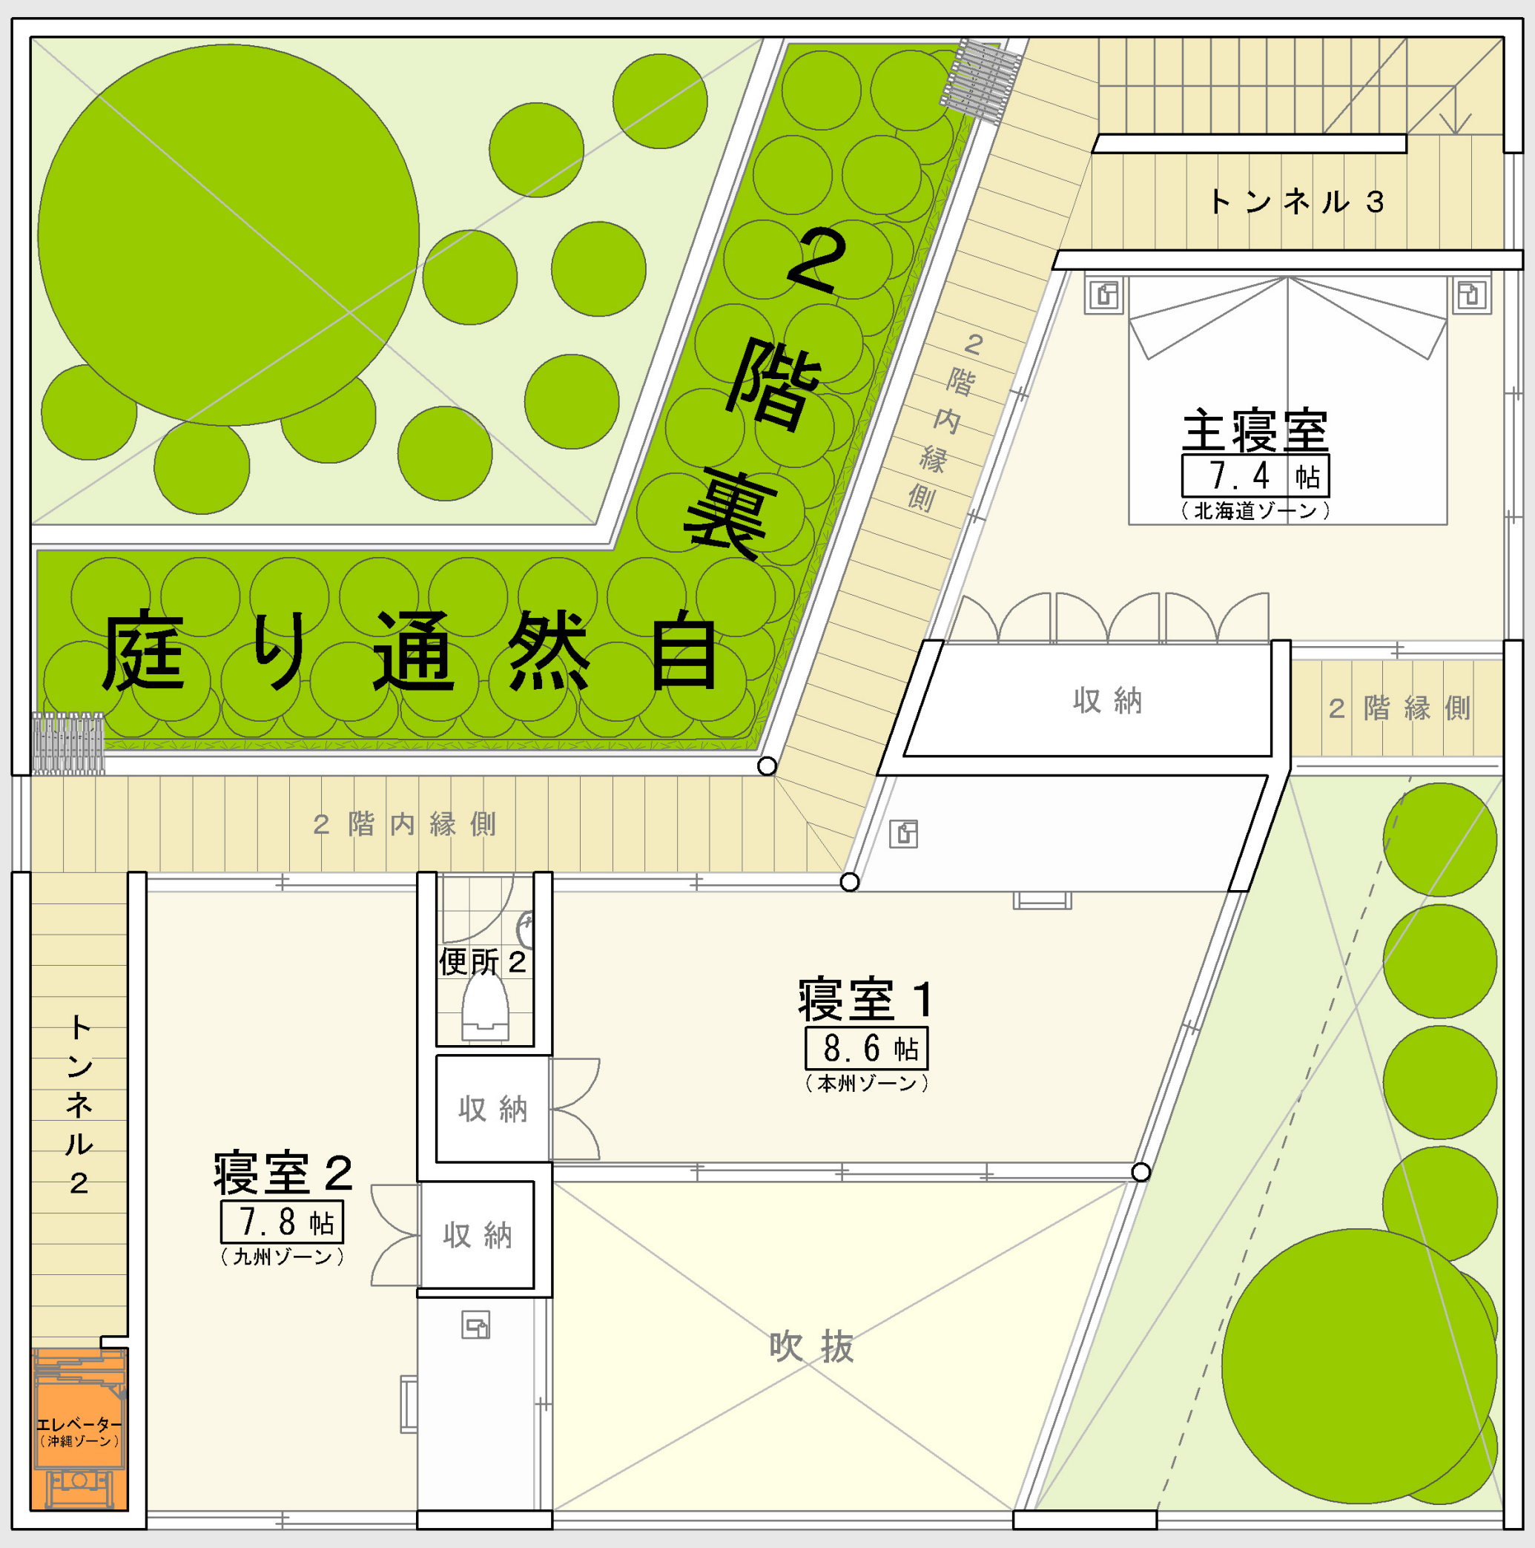

２階平面図

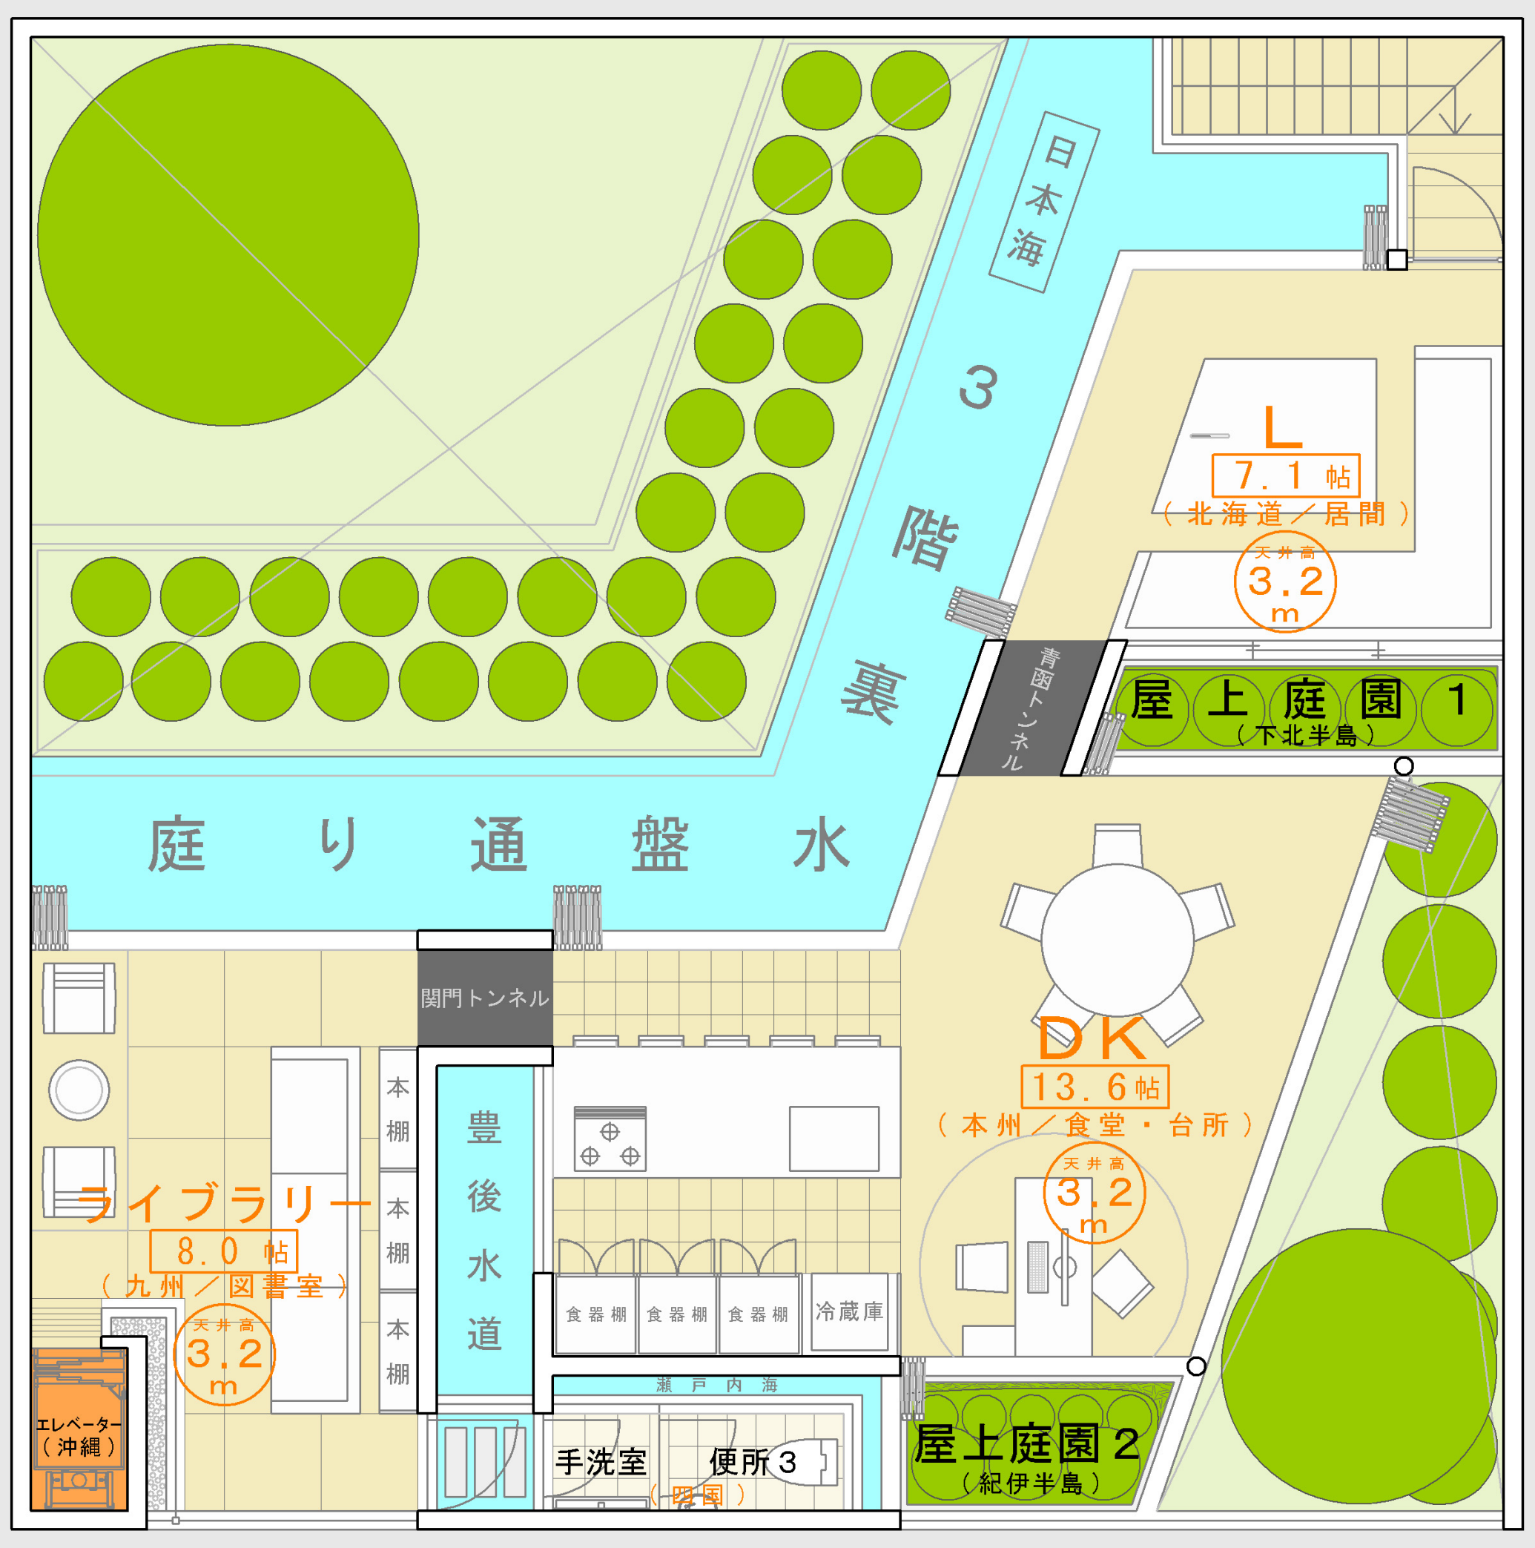

３階にＬＤＫがあります　３階平面図

１階　１階を真上から見る

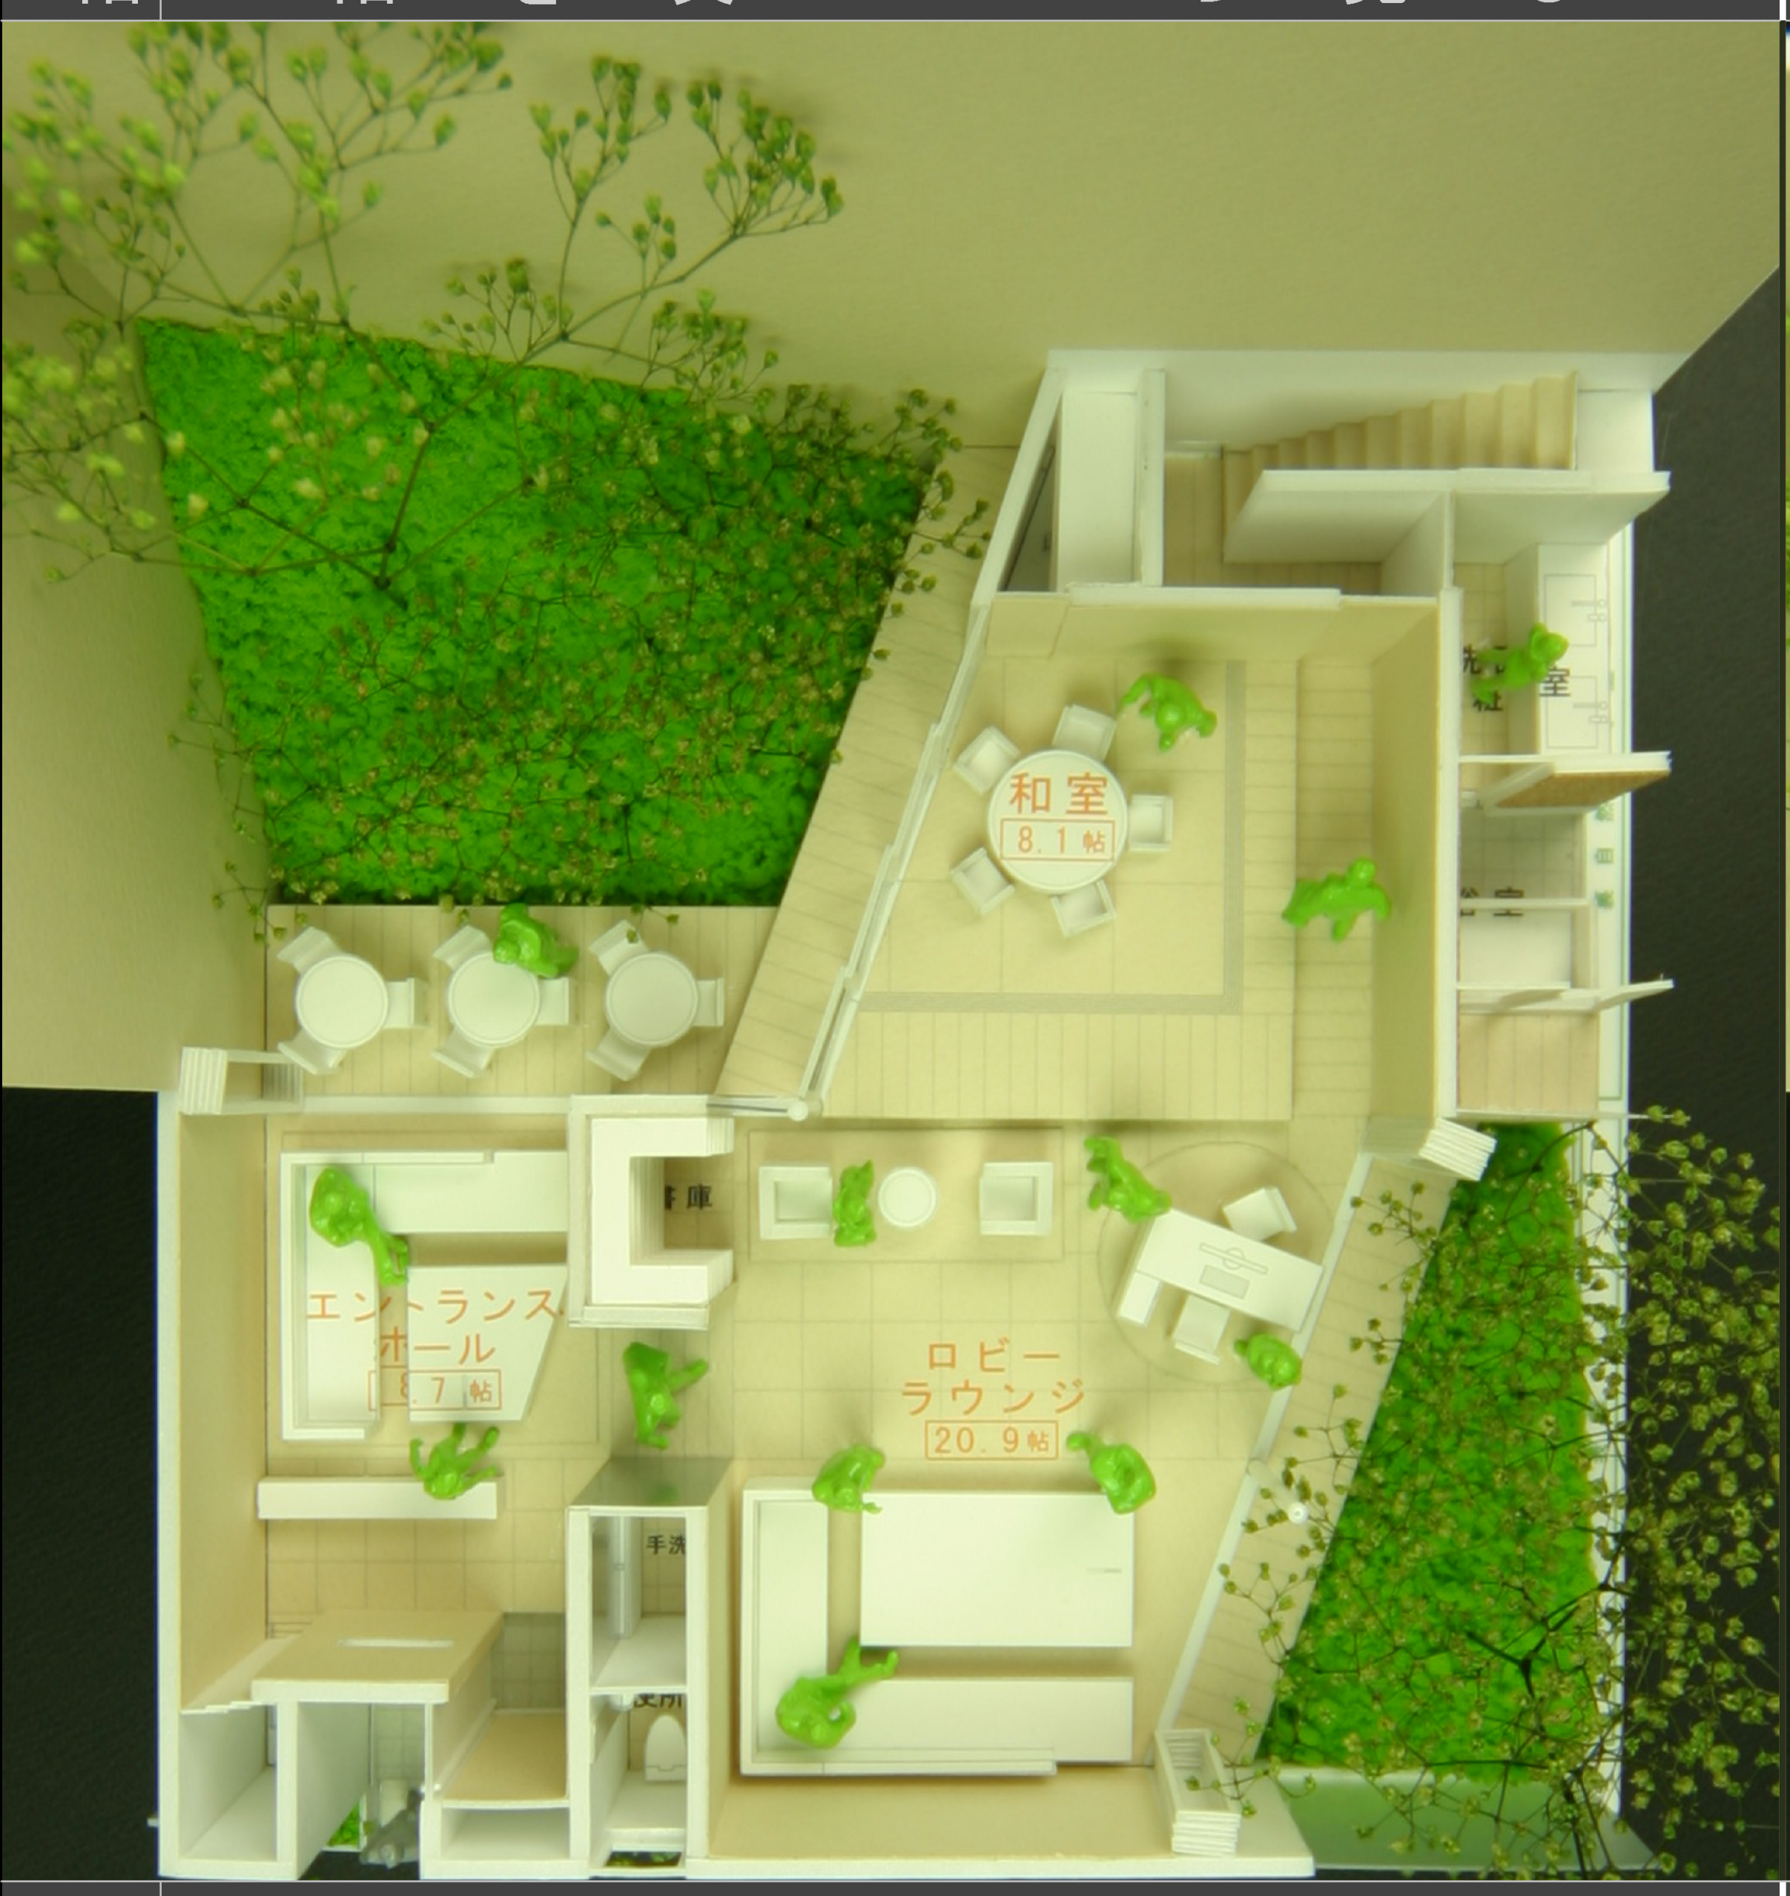

２階　２階を真上から見る

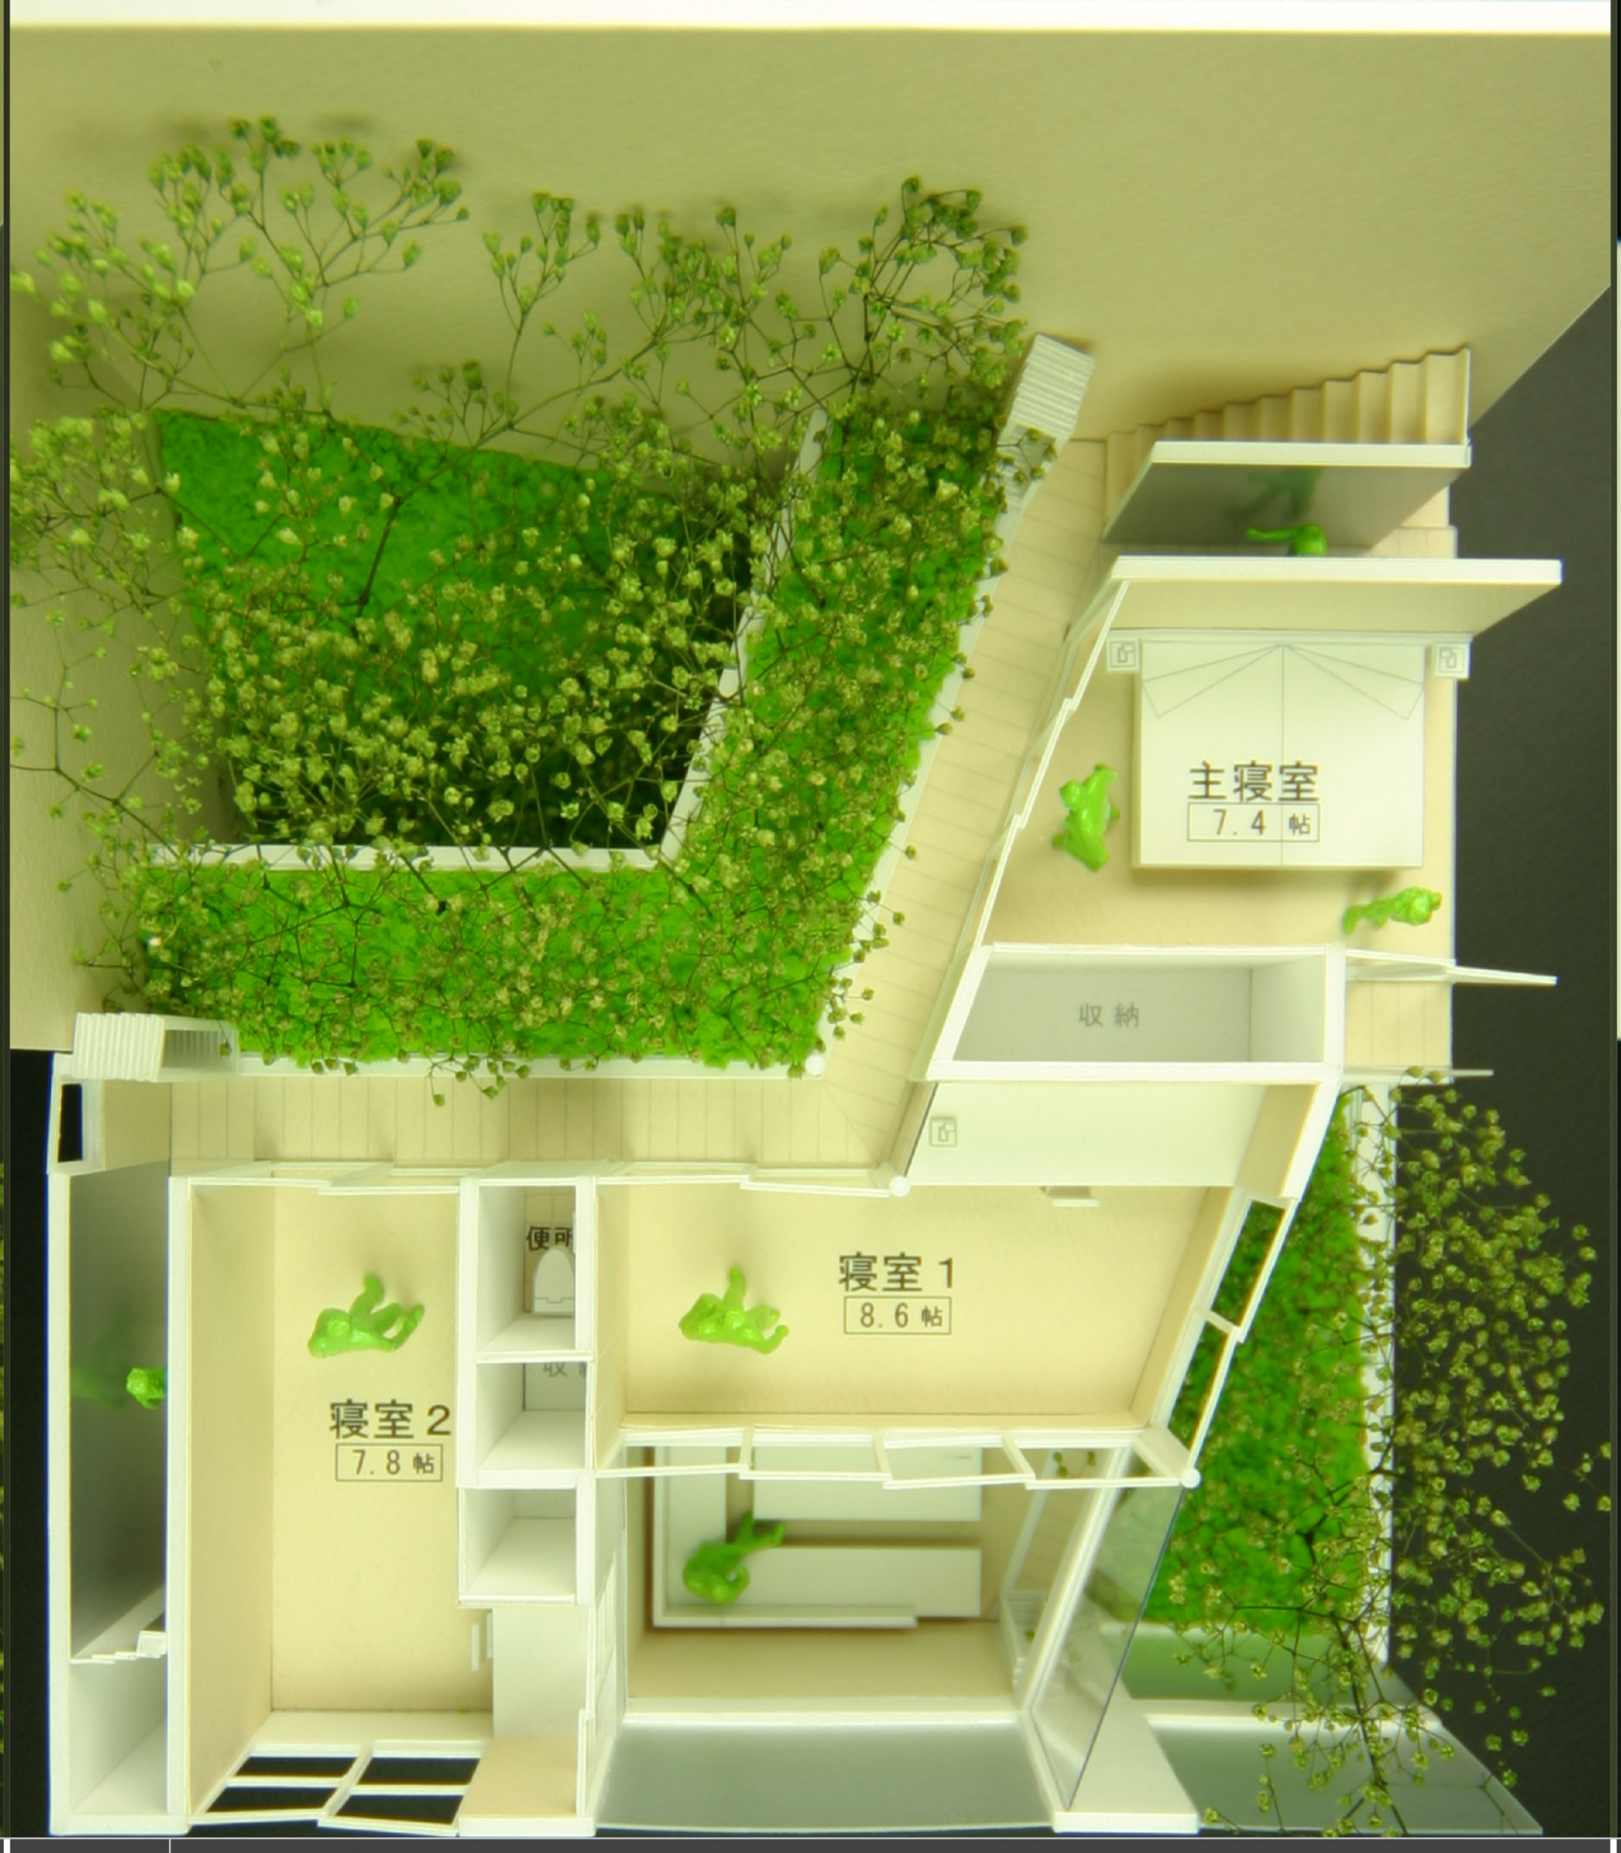

３階　３階を真上から見る

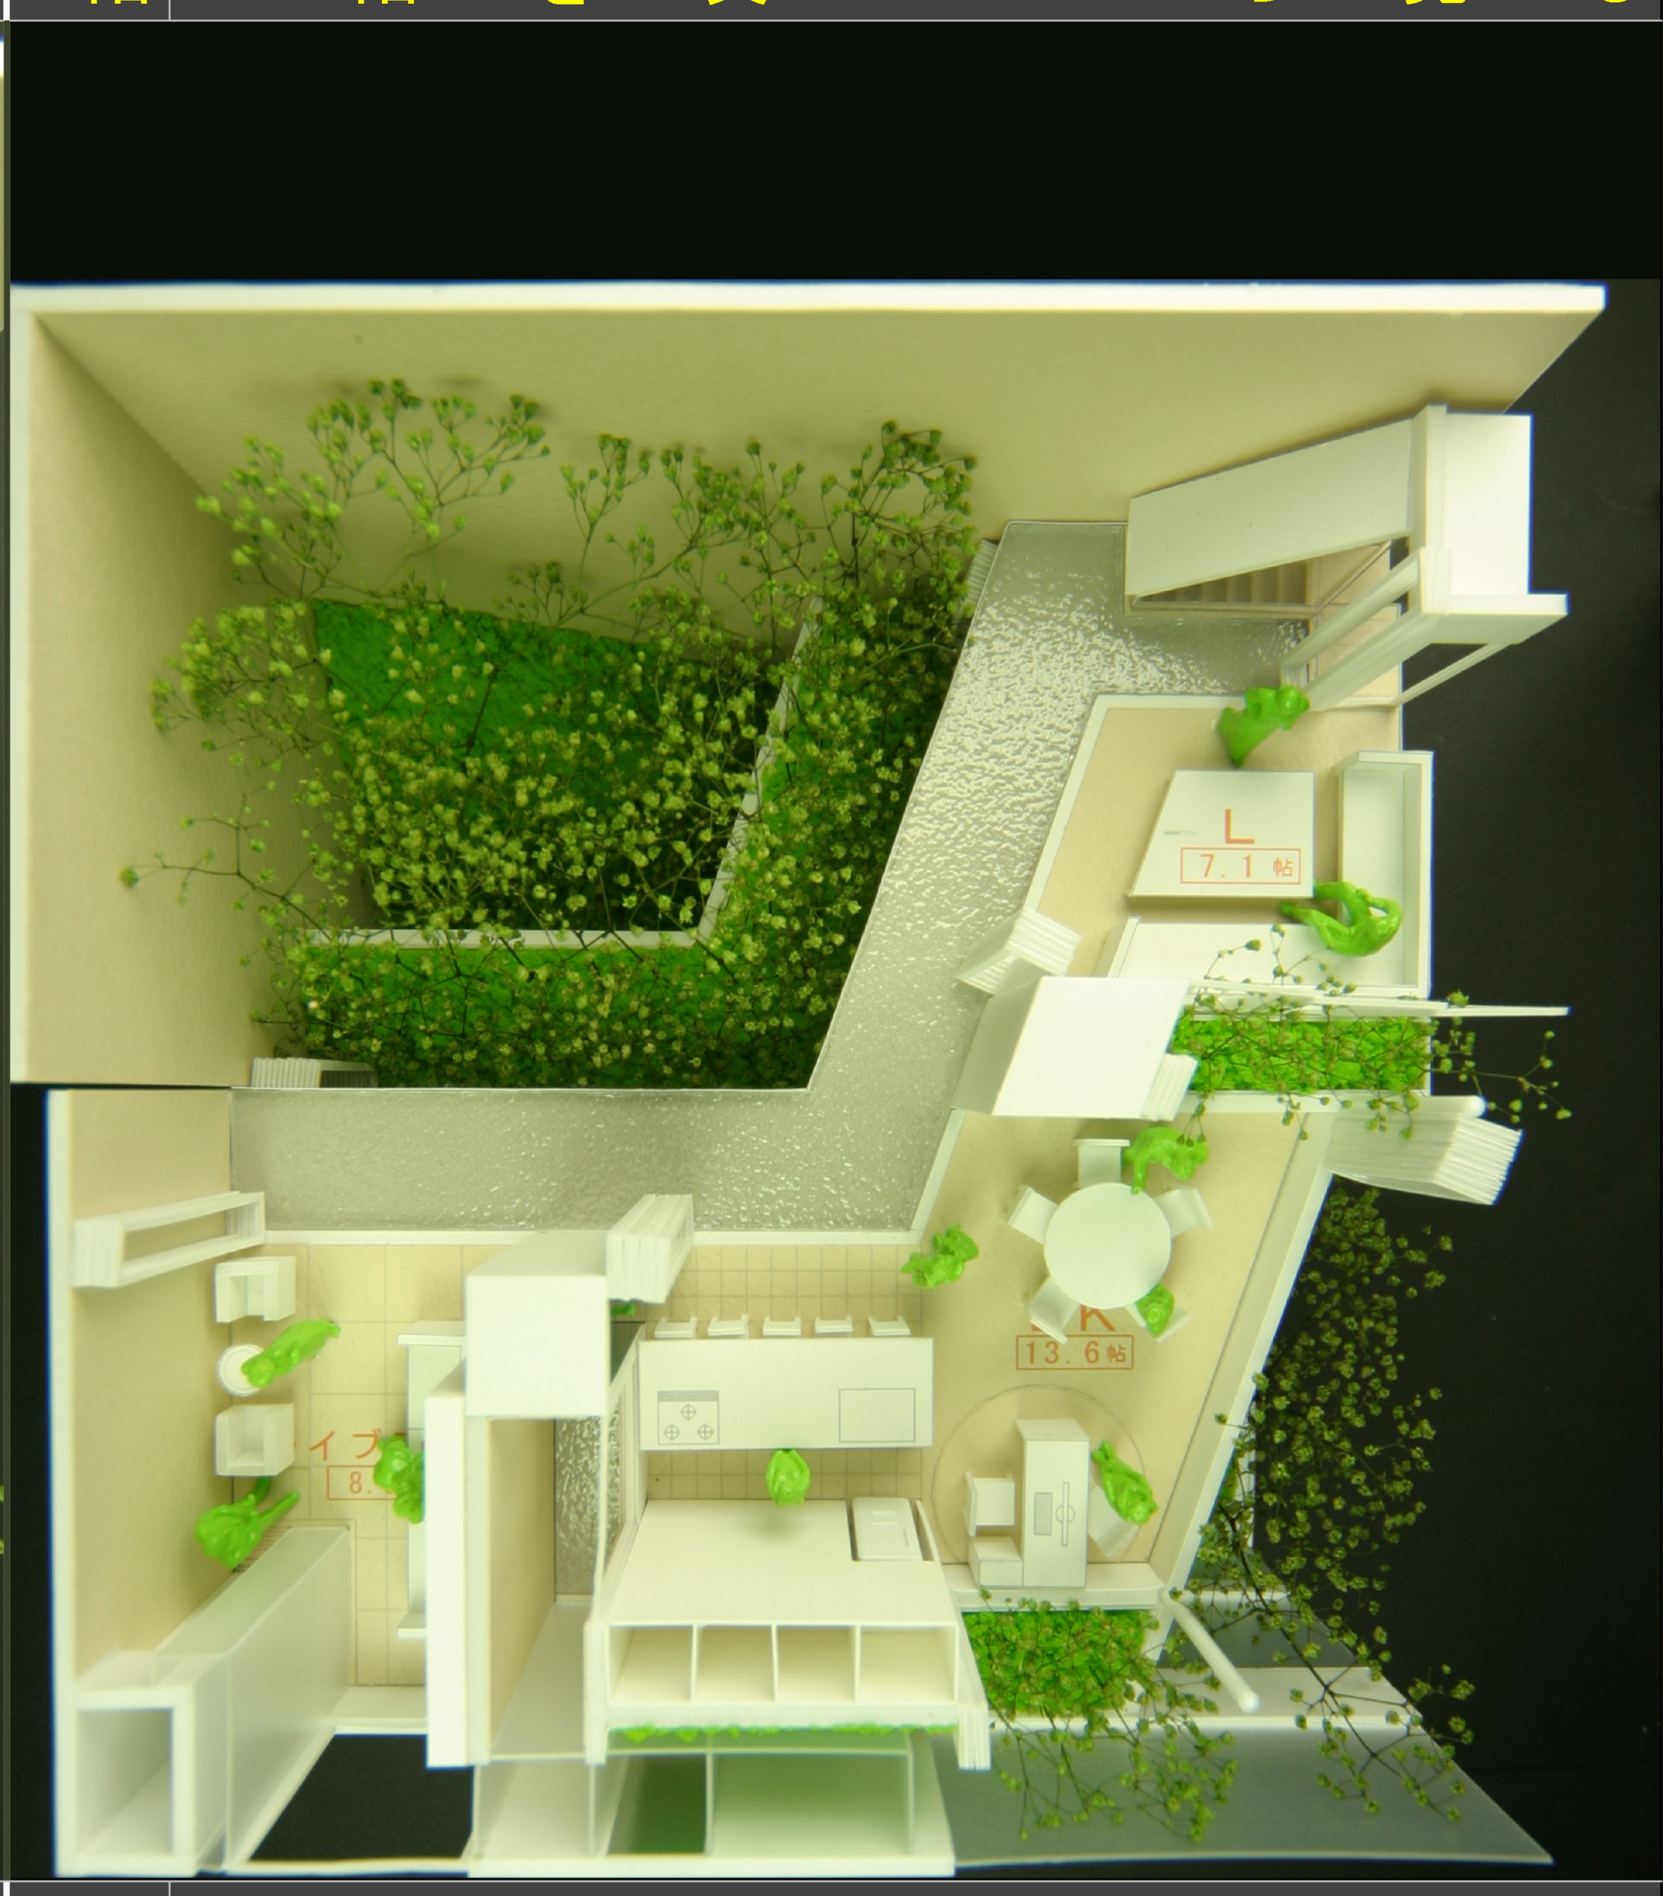

１階　１階を斜め上から見る

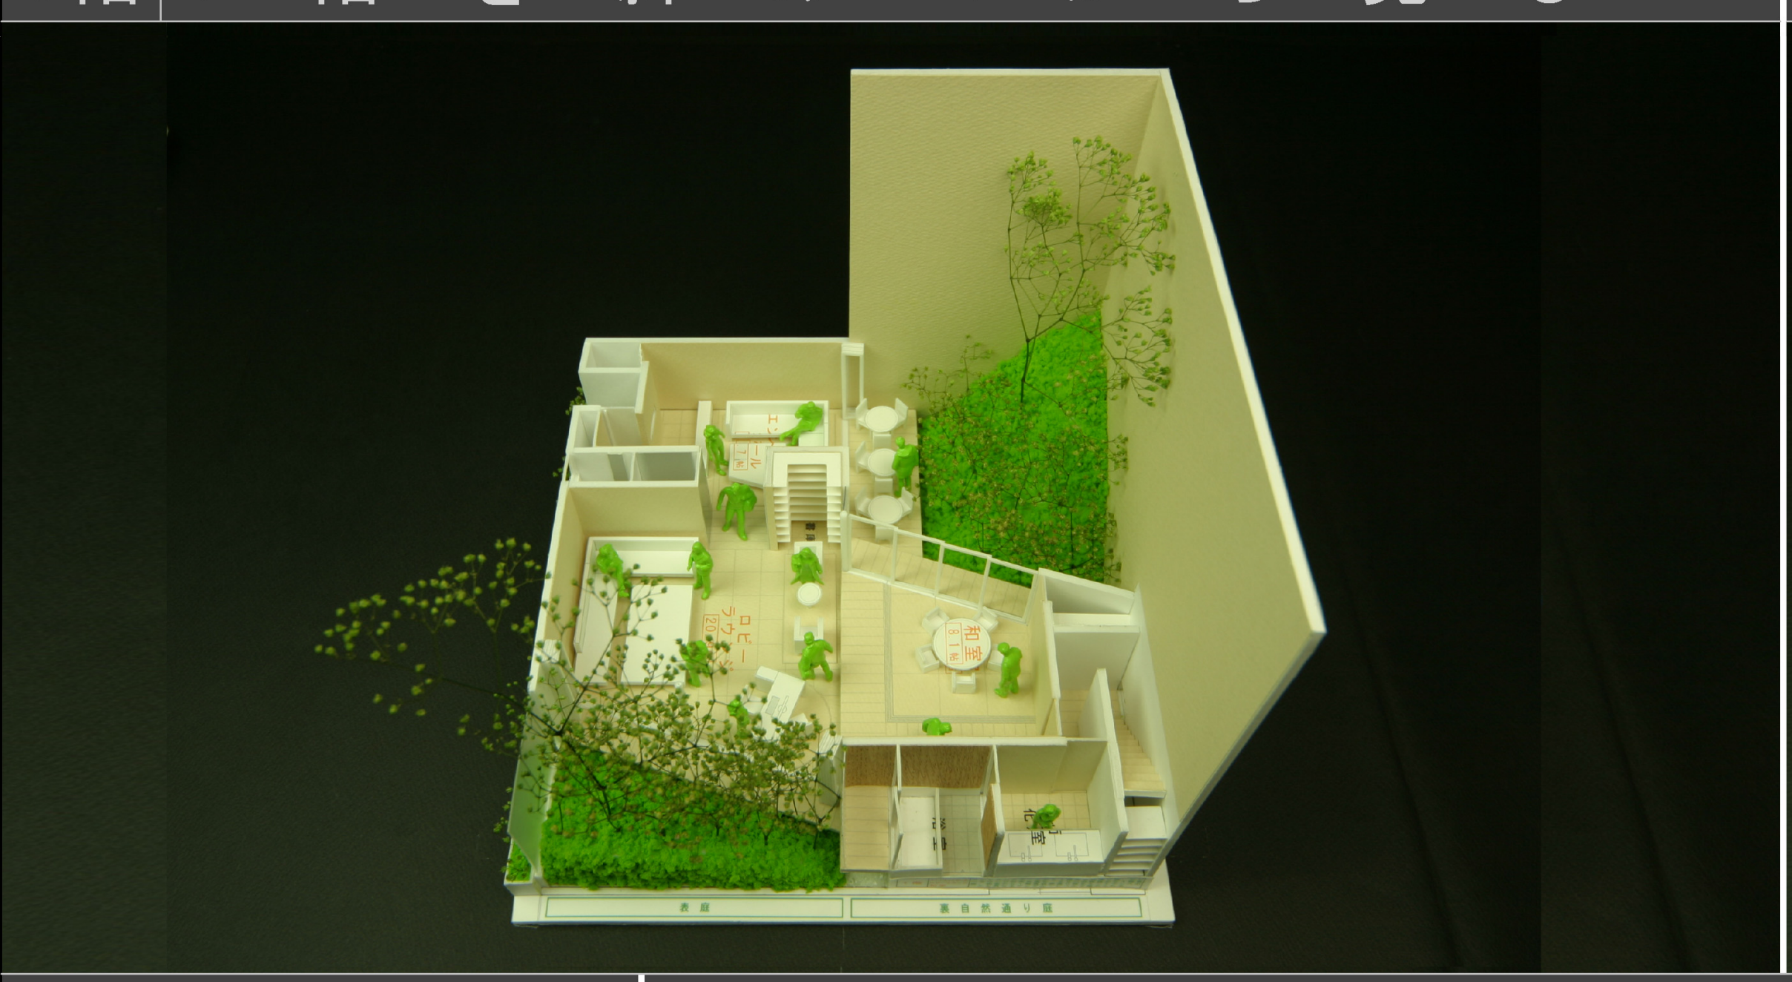

２階　２階を斜め上から見る

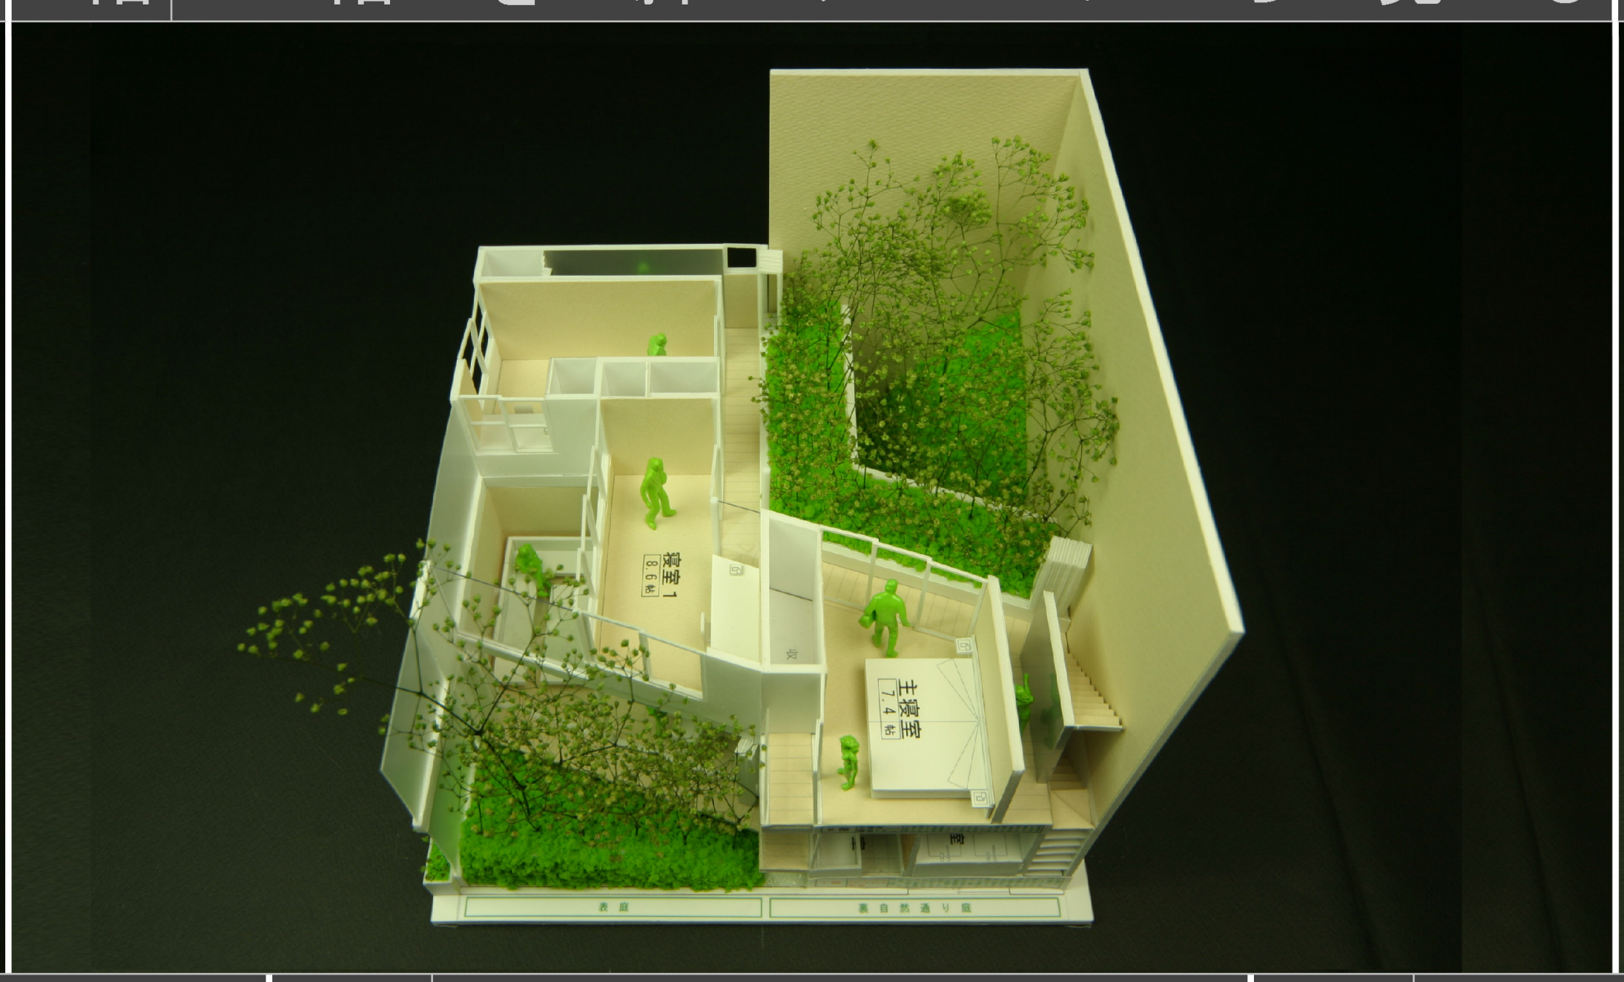

３階　３階を斜め上から見る

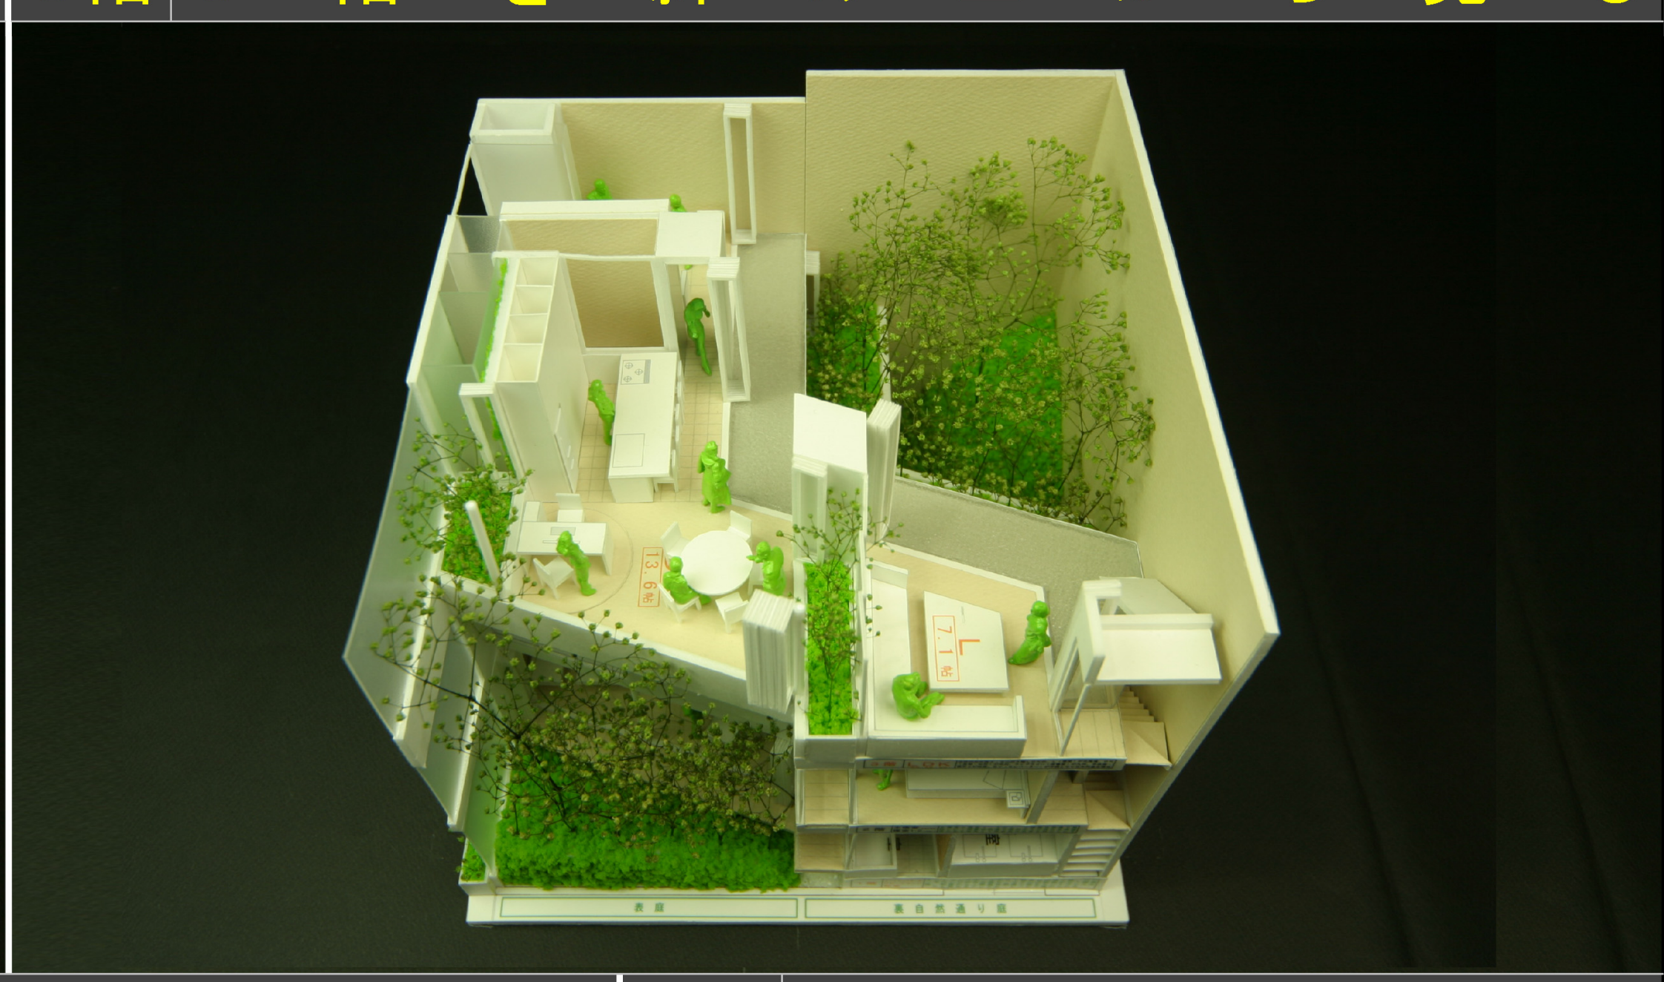

外観

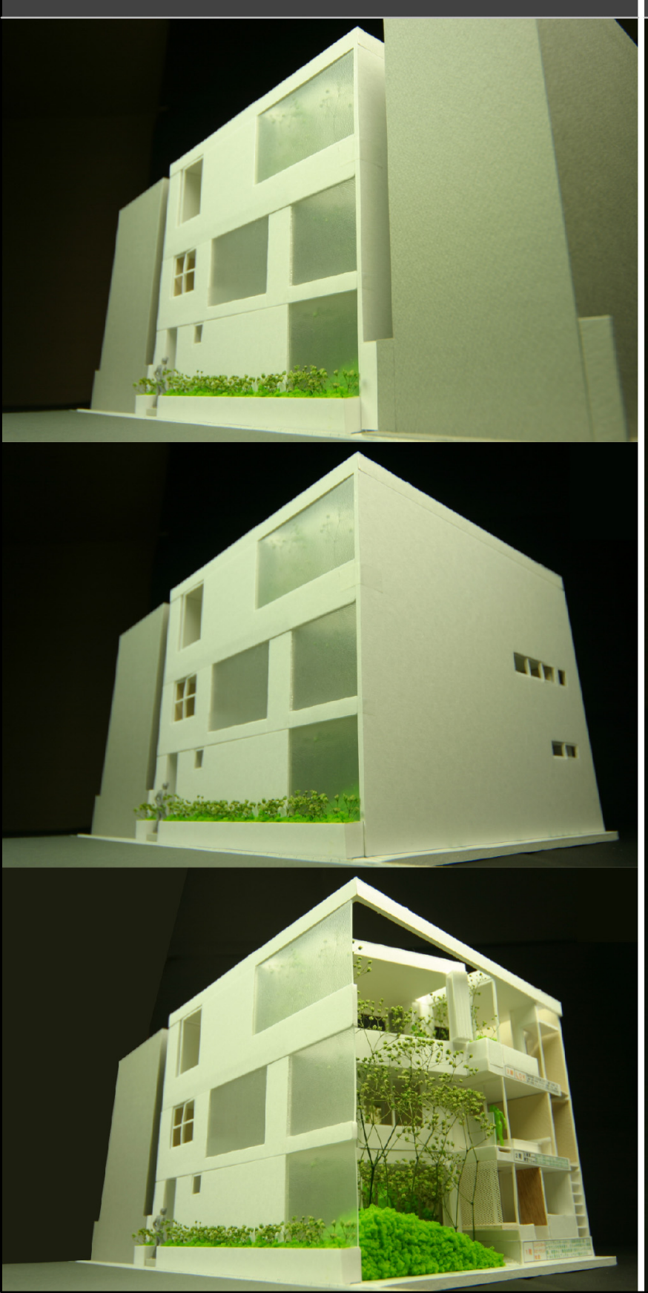

断面方向から見る

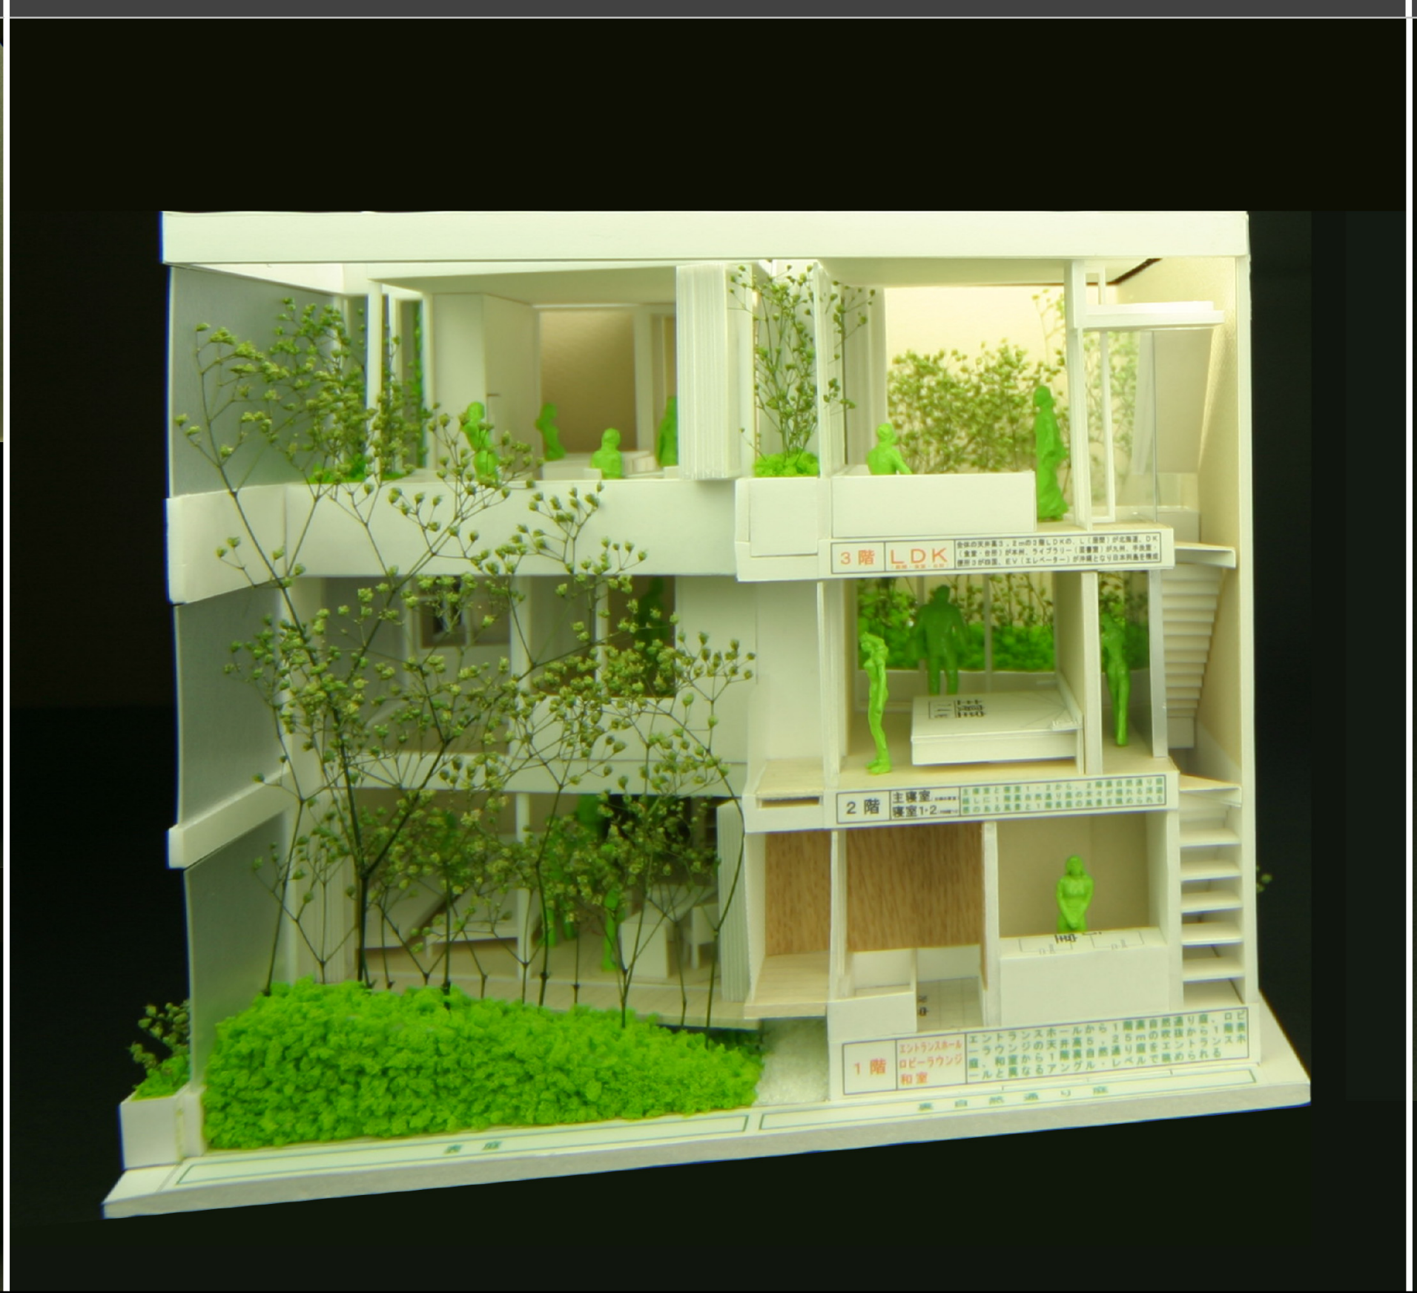

１階　１階正面斜め上から見る

２階　２階正面斜め上から見る

３階　３階正面斜め上から見る