

エレベーター付 北向き敷地の、3階にLDKのあるタイプで、3階LDKの敷地奥側の居間と台所の「天井が高くなっているタイプ」です

LDK	空間	居間と台所が最高天井高3.9mの天井の高い空間になっています
	日照	敷地奥側の南向き居間に、朝から夕方まで太陽光が降り注ぐようになっています
	眺め	居間から裏庭、食堂から3階表庭を眺められ、台所から裏庭と3階表庭の両方を眺められます

断面方向から見る
敷地奥側に居間があります

3階LDK居間と台所が最高天井高3.9mの天井の高い空間

D 食堂 K 台所 L 居間
3階表庭を眺められる3階表庭と裏庭を眺められる裏庭を眺められる | 3階裏庭 | 1階裏庭

北 3階緑側 3階LDK 3.9m L 居間 K 台所 3階緑側

2階緑側 寝室1 ウォークインクローゼット 便所2 収納 寝室2

駐車場上部収納スペース 便所1 主寝室 1階裏庭 緑側

前面道路 駐車場

北向き敷地
午前 午後
南 から太陽光が降り注ぐ

北向き敷地を「南向き敷地」に変える
敷地南側に3階裏庭+1階裏庭を設え、3階LDKを北側に寄せてく敷地南側にあけて、南側から、「朝から夕方まで」太陽光を取り込んでいます。

3階平面図

3階にLDKがあります

3階LDK (15.7帖)
(居間・食堂・台所)

3.9m (最天井高)

3階裏庭

2階平面図

寝室1 (5.0帖)
(子供部屋1)

寝室2 (4.0帖)
(子供部屋2)

洗面化粧室

浴室

1階平面図

前面道路

北 向き敷地

東 南 西

駐車場
※軽車庫上部：収納スペース

主寝室 (7.5帖)
(夫婦の寝室)

1階裏庭


単位:mm

0 1 2 3.79m


別タイプのプラン

前面道路側に、浴室・洗面化粧室を配置したプラン

3階にLDKがあります
3階平面図

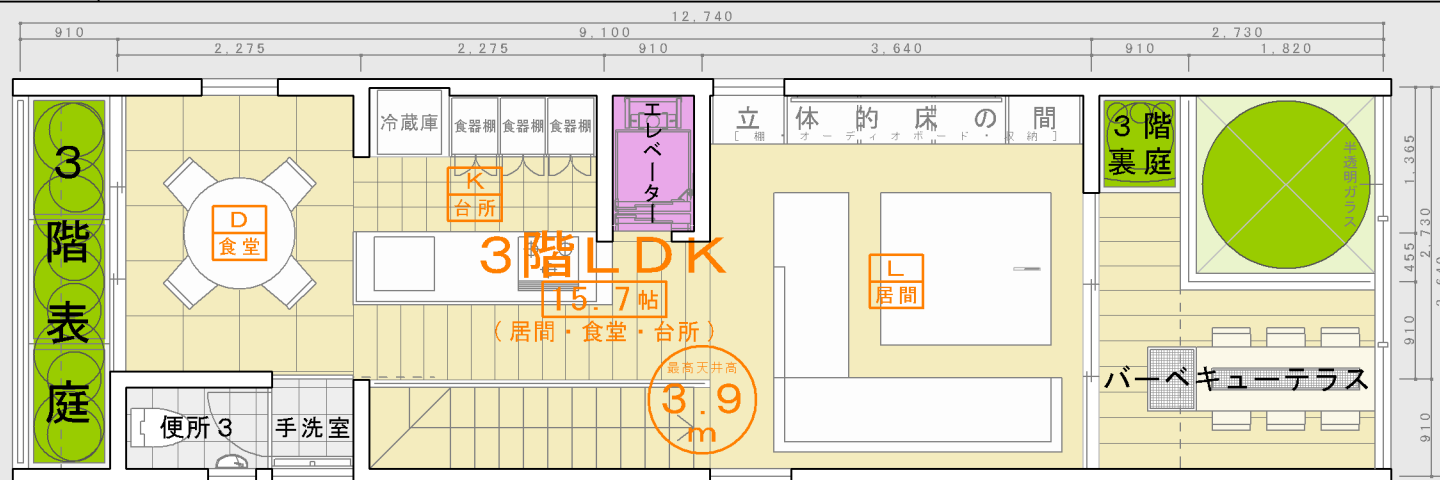


2階平面図

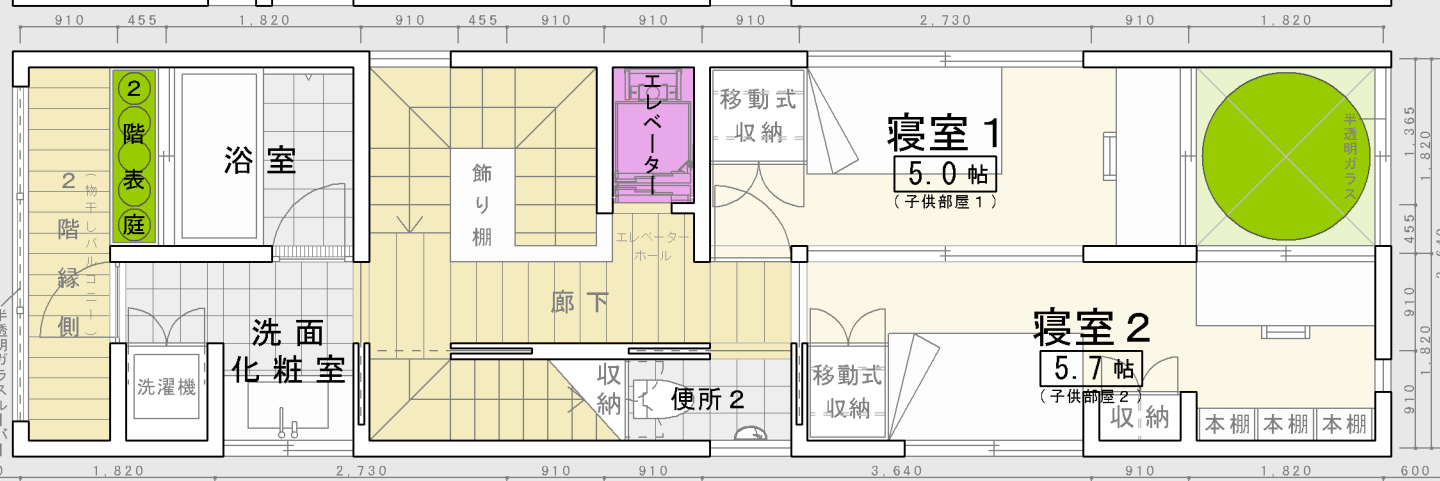

前面道路



1階平面図

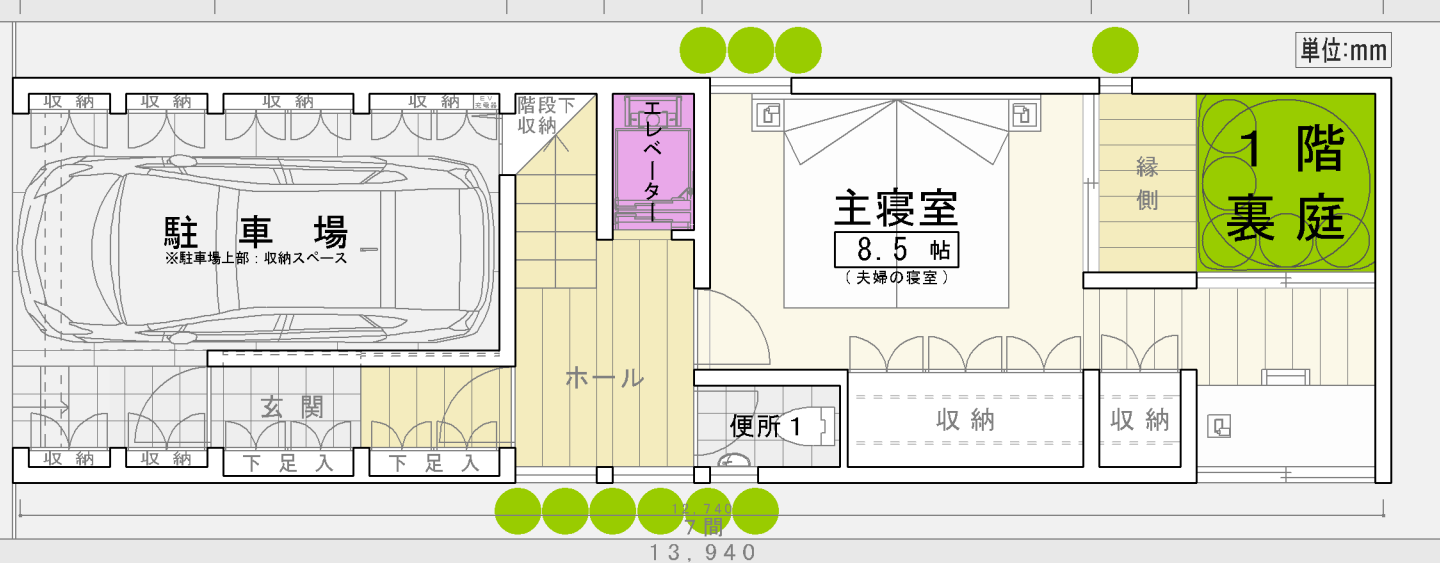

0 1 2 3.79m