


[illegible]

前面道路側に、浴室・洗面化粧室を配置したプラン

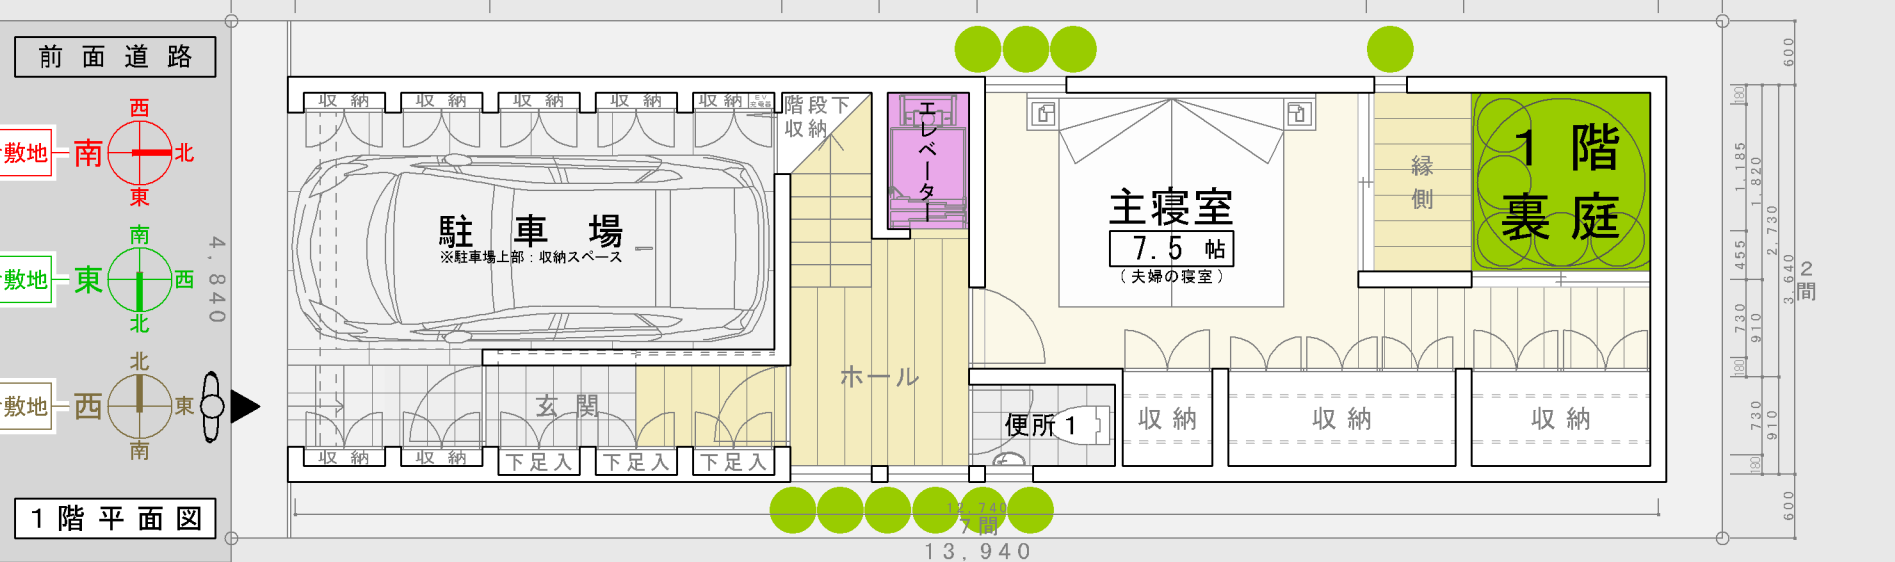

0	1	2	3.79m
---	---	---	-------