

LDK(居間・食堂・台所)

【駐車場のないタイプ】

1階LDK

敷地面積

23坪

LDKの居間の型

吹抜型

居間の天井高

平均天井高5.1m

LDKの居間の配置

前面道路側居間

新・大阪長屋型

表庭がメインの庭の型

②裏庭＋表庭型

表庭がメインの庭の型

前面道路側の表庭が、居間から眺められるメインの庭

LDK

吹抜

前面道路側居間

裏庭

2階建の立体的な表庭

裏庭

2階建の裏庭

LDK(居間・食堂・台所)が、1階にLDKのあるタイプで、1階LDKの前面道路側の居間に「吹抜のあるタイプ」です

18

Ⅲ間口2間×奥行8間Pなし

最小型2階建住宅

1階LDK

吹抜

前面道路側居間

南東西向き敷地

南東西

1階LDK

表庭メインの大阪長屋型の最小型2階建住宅【駐車場なし】

LDK

吹抜

居間に平均天井高5.1mの吹抜空間

前面道路側に居間のある1階LDKに、朝から夕方まで太陽光が降り注ぐ

居間から立体的な表庭、食堂から1階裏庭、台所からその両方の眺め

LDKに

南向き敷地

1階LDKに、午前・午後ともに、前面道路側の南から太陽光が降り注ぐ

東向き敷地

1階LDKに、午前は前面道路側の東から、午後は西から太陽光が降り注ぐ

西向き敷地

1階LDKに、午前は東から、午後は前面道路側の西から太陽光が降り注ぐ

説明

家族が最も多くの時間を一緒に過ごす1階LDKの空間に、南向き敷地は、午前・午後ともに南から太陽光が降り注ぎ、東向き敷地と西向き敷地は、午前は東・午後は西から太陽光が降り注いでくるようになっています。

主寝室

眺め

居間の吹抜越しに立体的な表庭を眺められる

※吹抜に高窓を取付けて、室外から主寝室の採光と通風を確保しています

寝室1

眺め

1階裏庭を2階レベルから眺められる

寝室2

眺め

1階裏庭を2階レベルから眺められる

表庭をメインの庭にした、大阪長屋型の1階LDKの最小型2階建住宅【駐車場なし】

①大阪長屋の「裏庭＋表庭型」の表庭をメインの庭にして現代化したプラン

大阪長屋の「裏庭＋表庭型」の原型プランは、敷地の方位に関わらず主要な空間が1階の敷地奥側にあり、メインの裏庭が敷地奥側、表庭が前面道路側にありましたが、このプランのように、南・東・西向き敷地の場合は、表庭をメインにして前面道路側に、裏庭を敷地奥側に配置すると、1階LDKに朝から夕方まで太陽光が降り注いでいます。

②立体的な表庭

家族が最も多くの時間を一緒に過ごす1階LDKの居間が前面道路側にあるため、前面道路側の表庭は、フライパシンの高い庭でありながら、街にも開かれている必要があります。1階表庭は立体的な庭にして、裏側を自転車・バイク置場とし、2階表庭は1階表庭に連続し、2階の前面道路側は半透明ガラス壁で、外からの視線を遮っています。

③主寝室に吹抜とロフトを設けて最大化する

主寝室（夫婦の寝室）は、2階で最も重要な部屋であり、夫婦が長い時間を過ごすとしても、居心地の良い空間であり続ける必要があります。居間に吹抜を設けながら、室外から主寝室の採光と通風を確保するために、主寝室に平均天井高3.9mの「吹抜」を設けて「高窓」を取付け、書斎等としても利用できる「主寝室ロフト」を設けています。

1階LDK

奥行8間の空間配分

0間

1間

2間

3間

4間

5間

6間

7間

8間

1間

0.5間

2.25間

1.25間

1.25間

1.25間

0.75間

1間

2階表庭

1階表庭

縁側

L

居間

K

台所

D

食堂

縁側

1階裏庭

面積表

敷地面積

76.27㎡

(23.07坪)

建築面積

39.74㎡

(建蔽率:52.10%<60%)

合計床面積

85.70㎡

(25.92坪/容積率:112.36%<200%)

1階床面積

37.26㎡

0駐車場等面積

6.60㎡

(上部に建物が載っている半外部スペース面積)

2階床面積

34.78㎡

吹抜面積

11.17㎡

ロフト階床面積

13.66㎡

バルコニー面積

2.48㎡

1階にLDK(居間・食堂・台所)があります

LDK

吹抜

居間に平均天井高5.1mの吹抜空間があります

前面道路側に居間のある1階LDKに、朝から夕方まで太陽光が降り注ぐようになっています

居間から立体的な表庭、食堂から1階裏庭を眺められ、台所から表庭と1階裏庭の両方を眺められます

断面方向から見る

前面道路側に居間があります

南向き敷地

午前午後

南から太陽光が降り注ぐ

東向き敷地

午前午後

東から太陽光が降り注ぐ

西向き敷地

午前午後

西から太陽光が降り注ぐ

半透明ガラス

前面道路側からの視線は、半透明ガラスにより、1階LDKに入りません。

前面道路

自転車・バイク置場

1階LDK

居間に平均天井高5.1mの吹抜空間

L居間

K台所

D食堂

立体的な表庭を眺められる

表庭と1階裏庭を眺められる

1階裏庭を眺められる

主寝室

便所2

寝室2

主寝室ロフト

納戸

2階表庭

1階表庭

縁側

1階LDK

縁側

1階裏庭

表庭がメインの庭です

断面図【奥行方向】

LDKに

南向き敷地

1階LDKに、午前・午後ともに、前面道路側の南から太陽光が降り注いでいます

東向き敷地

1階LDKに、午前は前面道路側の東から、午後は西から太陽光が降り注いでいます

西向き敷地

1階LDKに、午前は東から、午後は前面道路側の西から太陽光が降り注いでいます

説明

1階LDKの空間に、南向き敷地は、午前・午後ともに南から太陽光が降り注ぎ、東向き敷地と西向き敷地は、午前は東・午後は西から太陽光が降り注いでいます

ロフト階平面図

2階平面図

1階平面図

前面道路

自転車・バイク置場

1階表庭

縁側

1階LDK

14.6帖

(居間・食堂・台所)

K台所

D食堂

冷蔵庫

洗面化粧室

浴室

1階裏庭

主寝室

6.0帖

(夫婦の寝室)

主寝室ロフト

5.0帖

(夫婦の寝室)

便所2

寝室1

4.5帖

(子供部屋1)

寝室2

4.0帖

(子供部屋2)

廊下

収納

手洗室

便所1

洗濯機

洗面化粧室

浴室

1階裏庭

1階LDK

14.6帖

(居間・食堂・台所)

K台所

D食堂

冷蔵庫

洗面化粧室

浴室

1階裏庭

主寝室

6.0帖

(夫婦の寝室)

主寝室ロフト

5.0帖

(夫婦の寝室)

便所2

寝室1

4.5帖

(子供部屋1)

寝室2

4.0帖

(子供部屋2)

廊下

収納

手洗室

便所1

洗濯機

洗面化粧室

浴室

1階裏庭

1階LDK

14.6帖

(居間・食堂・台所)

K台所

D食堂

冷蔵庫

洗面化粧室

浴室

1階裏庭

主寝室

6.0帖

(夫婦の寝室)

主寝室ロフト

5.0帖

(夫婦の寝室)

便所2

寝室1


4.5帖

(子供部屋1)


寝室2

# 別タイプのプラン 寝室1と寝室2を並列に配置したプラン

ロフト階平面図

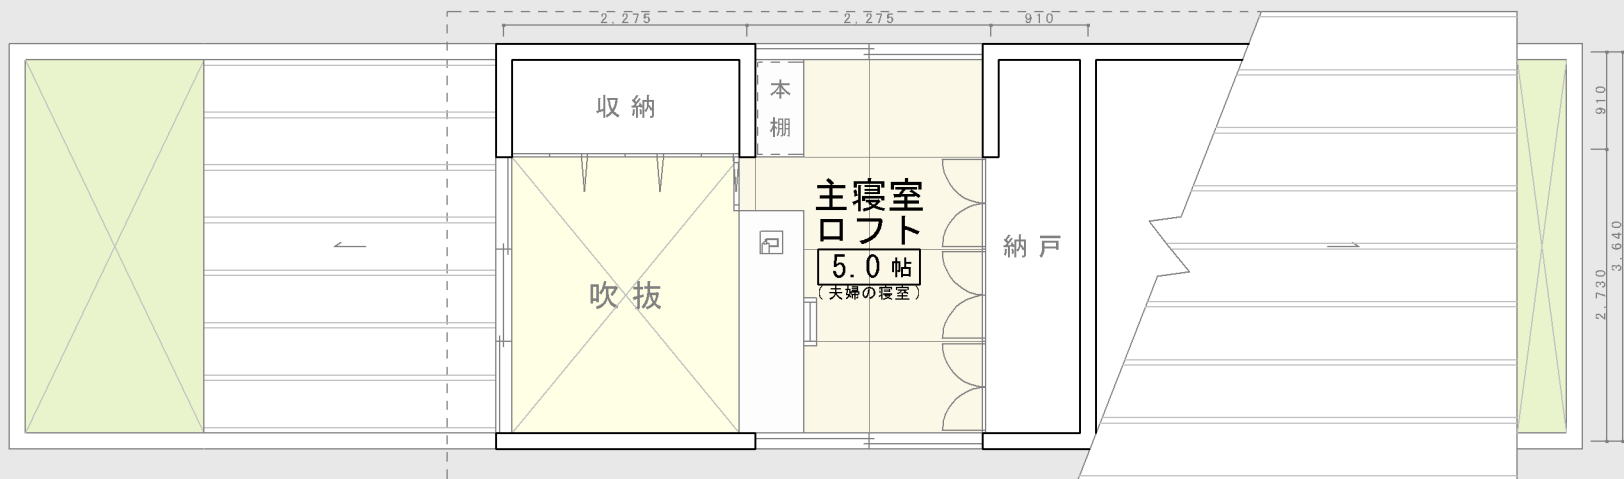

2階平面図

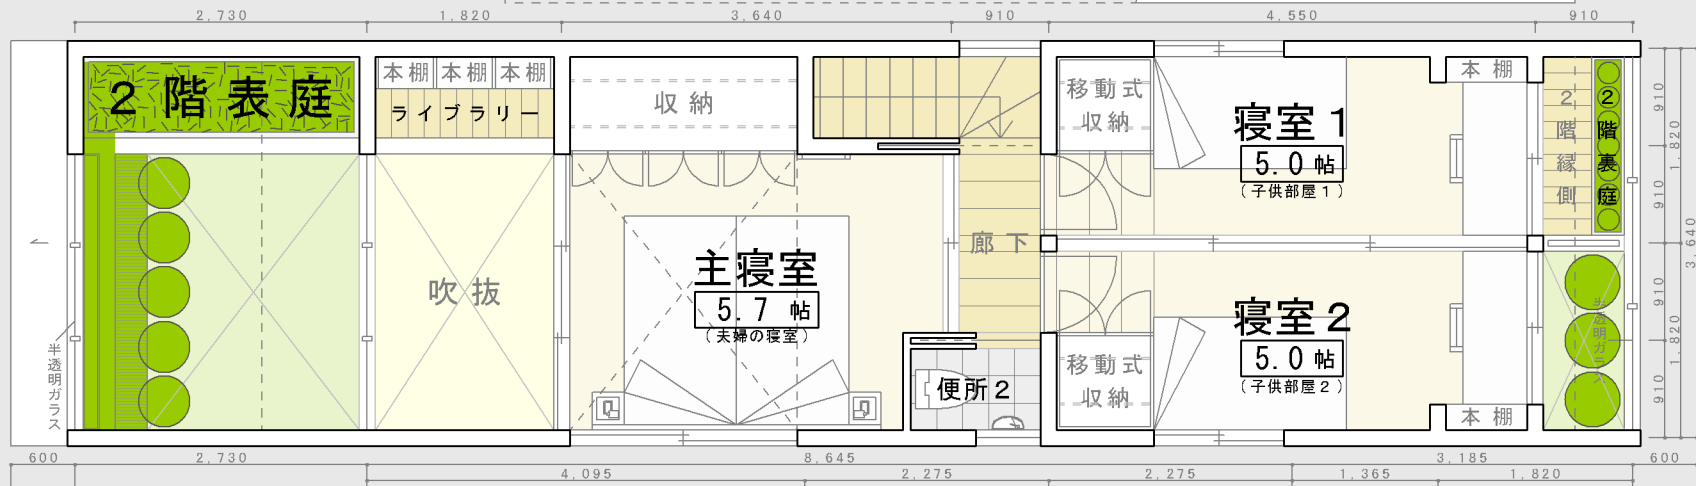

前面道路

