

LDK(居間・食堂・台所)

LDKの居間の型

新・大阪長屋型

裏庭がメインの庭の型

吹抜型

居間の天井高

平均天井高5.1m

②裏庭＋表庭型

裏庭がメインの庭の型

敷地奥側の裏庭が、居間から眺められるメインの庭

敷地面積

敷地の向き

LDKの居間の配置

表庭

LDK居間

裏庭

メインの裏庭

2階建の裏庭

表庭

2階表庭

敷地面積26坪

敷地の向き北向き敷地

LDKの居間の配置敷地奥側居間

北向き敷地の、1階にLDKのあるタイプで、1階LDKの敷地奥側の居間に「吹抜のあるタイプ」です

Ⅳ間口2間×奥行9間

2階建住宅

1階LDK


吹抜

敷地奥側居間

北向き敷地

1階LDK

主寝室と寝室2に吹抜があるタイプの2階建住宅

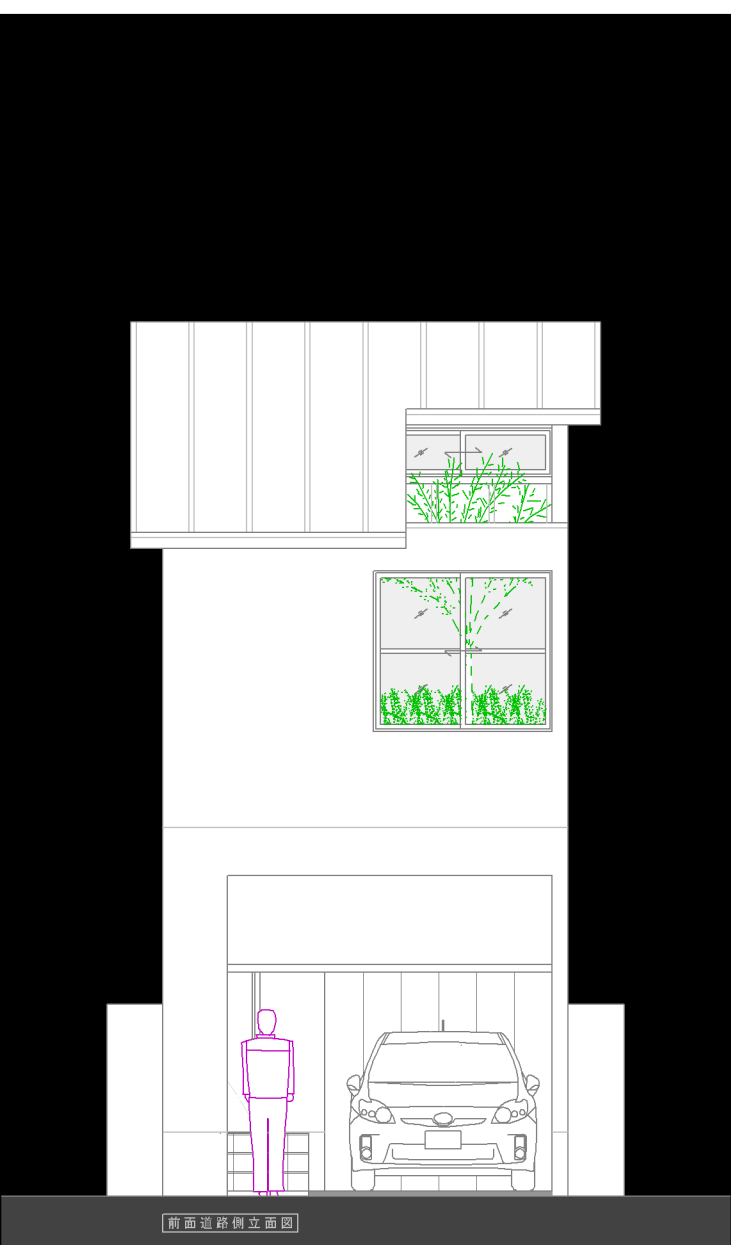

LDK

吹抜

居間に平均天井高5.1mの吹抜空間

敷地奥側の南向き居間に、朝から夕方まで太陽光が降り注ぐ

居間・食堂・台所から1階裏庭を眺められる

LDKに

敷地の向き

主題

LDKの配置

説明

北向き敷地

北向き敷地を「南向き敷地」に変える

敷地南側に1階裏庭を設え、1階LDKを北側に寄せて、南側から太陽光を取り込む

家族が最も多くの時間を一緒に過ごす1階LDKの空間に、居間の平均天井高5.1mの吹抜を通して、1階LDKの南側から、朝から夕方まで太陽光が降り注いでくるようになっています。

主寝室に吹抜とロフトがあり、寝室2に吹抜のあるプラン

説明

①主寝室に吹抜とロフトを設けて最大化しています。
主寝室(夫婦の寝室)は、2階で最も重要な部屋であり、夫婦が長い時間を通して、居心地の良い空間であり続ける必要があります。居間に吹抜を設けながら、窓から主寝室の天井と通風を確保するために、主寝室に平均天井高3.9mの「吹抜」を設けて「高窓」を取付け、書斎等としても利用できる「主寝室ロフト」を設けて、主寝室に最大限の空間的な広がりをつくり出しています。
②寝室2に吹抜を設けています。3.7帖であるため、平均天井高3.9mの「吹抜」を設けて「高窓」を取付け、空間的な広がりをつくり出しています。

主寝室

吹抜

居間の吹抜越しに1階裏庭を眺められる

※吹抜に高窓を取付けて、窓外から主寝室の採光と通風を確保しています

寝室1

吹抜

2階表庭を眺められる

寝室2

吹抜

平均天井高3.9mの吹抜の高窓から空を眺められる

1階LDK

奥行9間の空間配分

①間

②間

③間

④間

⑤間

⑥間

⑦間

⑧間

⑨間

2.75間

0.5間

1.25間

1.25間

2間

0.5間

0.75間

駐車場

手洗室・便所

K台所

D食堂

L居間

縁側

1階裏庭

駐 車 場	I 収納	該当する項目	備 考
	I-1 駐車場の壁面を利用した収納 [小型収納]		
	I-1-1 壁面収納		
	I-1-2 壁面収納をディスプレイ化		
駐 車 場	II 趣味のための部屋/スペースを駐車場の隣に設けて、車を眺められるようにする		
	II-1 趣味の部屋を駐車場の隣に設ける		
	II-2 趣味のスペースを、駐車場に隣接して主寝室(夫婦の寝室)の中に設ける		

面 積 表	■敷地面積	85.08㎡(25.73坪)
	■建築面積	49.65㎡(建蔽率:58.35%<60%)
	■合計床面積	88.17㎡(26.67坪/容積率:103.63%<200%)
	●1階床面積	35.60㎡
	●2階床面積	40.57㎡
	●ロフト階床面積	12.00㎡
	○駐車場等面積	15.73㎡(上部に建物載っている半外部スペース面積)
	○吹抜面積	16.13㎡
	○バルコニー面積	5.79㎡

1階にLDK(居間・食堂・台所)があります

LDK

吹抜


居間に平均天井高5.1mの吹抜空間があります

敷地奥側の南向き居間に、朝から夕方まで太陽光が降り注ぐようになっています

居間・食堂・台所から1階裏庭を眺められるようになっています

断面方向から見る

敷地奥側に居間があります

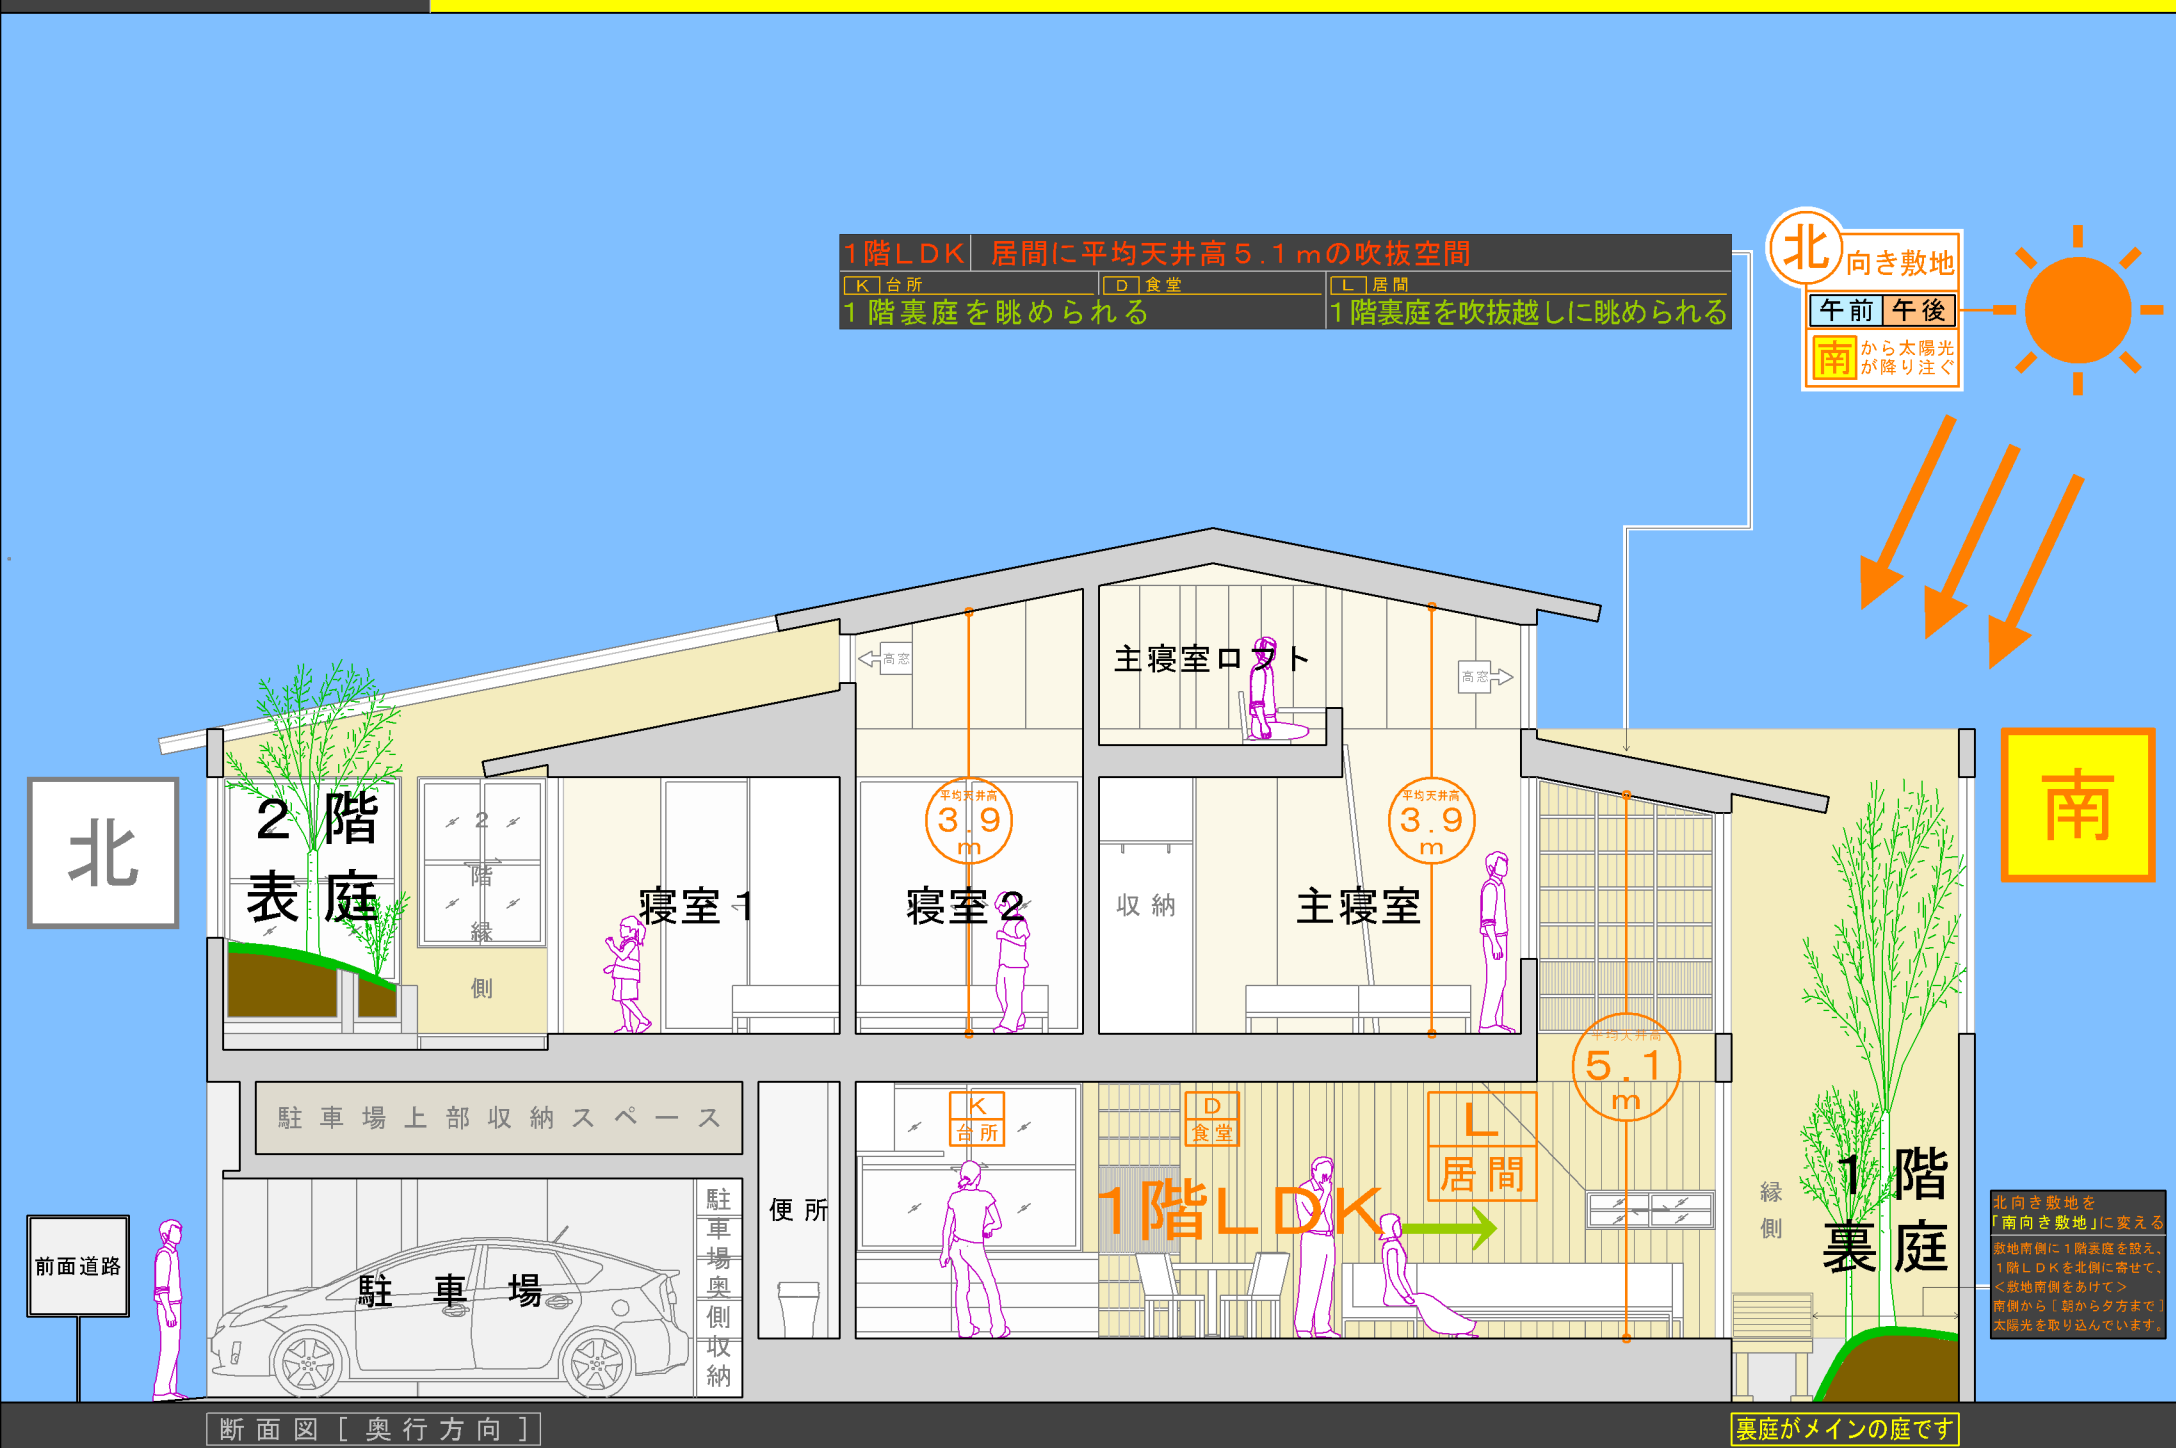

LDKに

敷地の向き

主題

LDKの配置

説明

北向き敷地

LDKの配置を工夫し、北向き敷地で実質的に「南向き敷地」の日当たりと同等になるようにしています

敷地南側に1階裏庭を設え、1階LDKを北側に寄せて、南側から太陽光を取り込んでいます

1階LDKの空間に、居間の平均天井高5.1mの吹抜を通して、1階LDKの南側から、朝から夕方まで太陽光が降り注ぎます

主寝室に吹抜とロフト、寝室2に吹抜のあるプラン

ロフト階平面図

2階平面図

1階平面図

1.820

1.365

910

1.820

2.275

910

3.185

1.820

2.275

6.00

5.005

1.365

455

910

2.275

2.275

8.190

3.640

2.275

6.00

4.840

17.580

3.79m

0

1

別タイプのプラン

主寝室に吹抜、寝室2に吹抜とロフトのあるプラン


ロフト階平面図

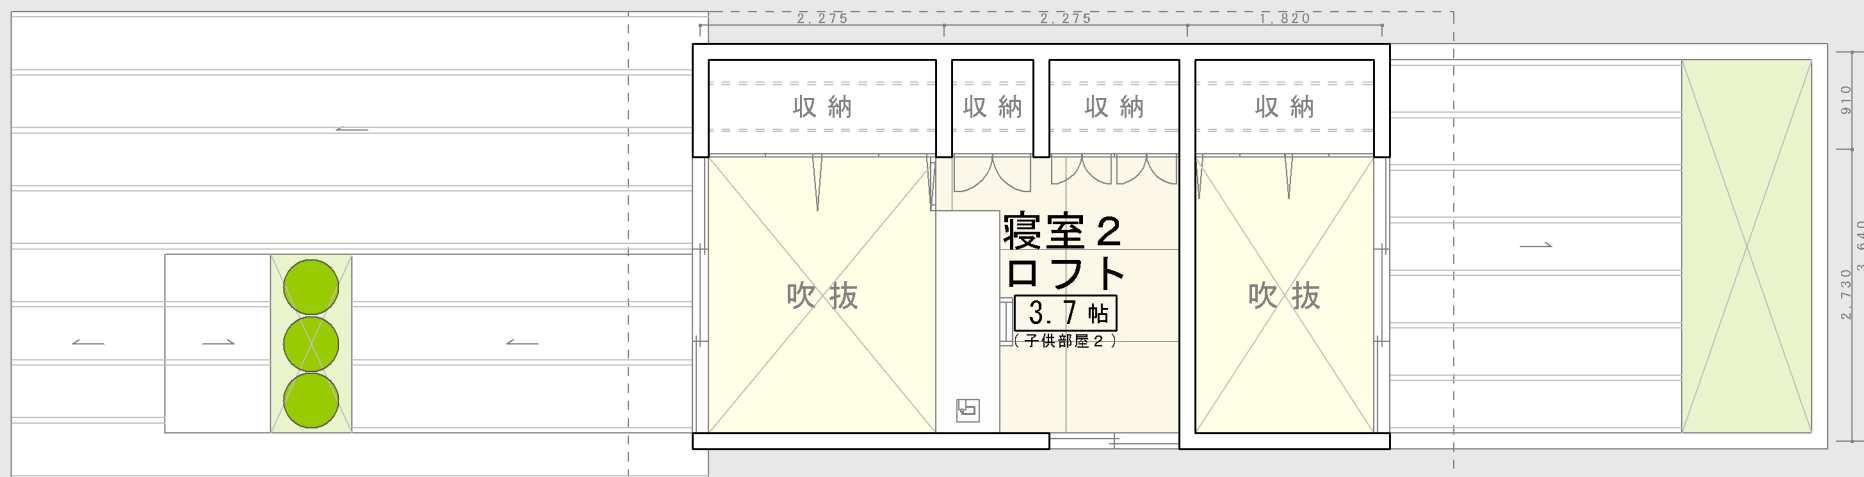

2階平面図

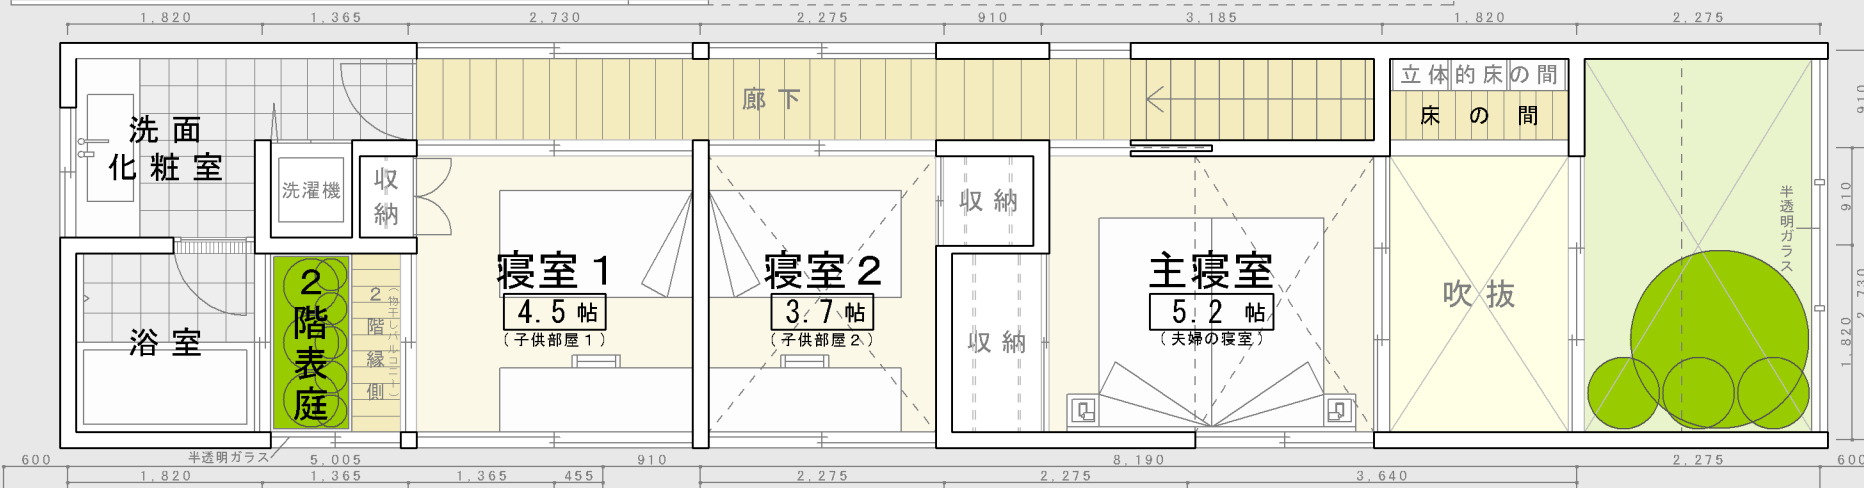

前面道路

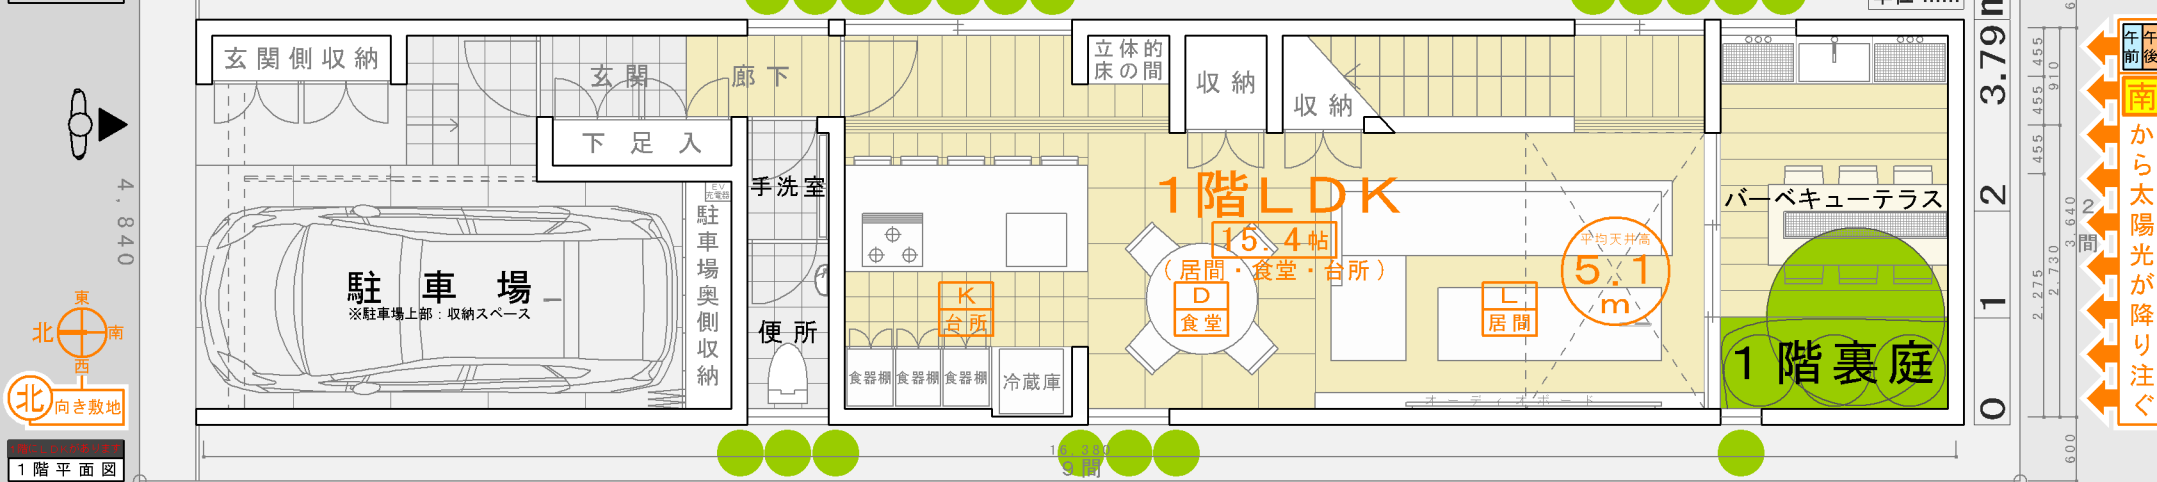

1階平面図

午前 午後
南から太陽光が降り注ぐ