

新・大阪長屋型 ※裏自然通り庭＝裏庭＋自然通り庭

③通り庭型
③③奥で広がる裏自然通り庭型の進化形の中型

3階建の階段状の庭にせり出してつくる浮遊感のある3階の庭

室内
裏奥で自然通り庭

階	庭	裏自然通り庭
3階	3階LDK・書斎スペースの庭	ラウンジ・浴室の庭
2階	3階裏自然通り庭1・2・3	
1階	2階裏自然通り庭の木々	2階裏自然通り庭

3階LDKから眺められる奥で広がる裏自然通り庭の風景

3階LDKと書斎スペースから眺められる風景は、3階裏自然通り庭1・2・3であり、山頂・中腹・山裾をイメージしている。L（居間）から、2面に広がる3階裏自然通り庭3の特別な浮遊感のある風景を眺められる。階段状に設えられた1・2階の庭の木々が、3階まで伸びてきており、そこに3階裏自然通り庭1・2・3がせり出すような形になっている

LDK（居間・食堂・台所）

※リビングルーム＝居間

3階LDK

天井高3.2m

エレベーター付

↓3階LDKからの眺め

空間構成：幅2コマ×奥行4コマ

幅1
裏自然通り庭・LDK+書斎スペース

幅2
裏自然通り庭・LDK+書斎スペース

3階LDKと書斎スペースの天井高は3.2mで、L（居間）とDK（食堂・台所）と書斎スペースから3つの異なる庭の風景を眺められる。

1階のロビーに天井高5.25mの吹抜けがあり、2階に広がる1階裏自然通り庭の風景を眺められる。

2階のラウンジに天井高6mの吹抜けがあり、2階裏自然通り庭・水盤庭を眺められる。

敷地面積

38坪

125.64㎡

間取り

3LDK＝LDK+3つの寝室

3LDK+駐車場+ロビー+ラウンジ+書斎スペース

（1階リビングルーム+広間）

（2階リビングルーム+書斎）

大阪長屋の現代化について

明治時代の大阪長屋の半外部空間の通り庭を、玄関を入ると現れる。1階裏自然通り庭を眺めながら家の奥へと導いていく、トンネル状のスロープ（斜路）に置き換えて現代化した。

面積表


■施工坪数	65.95坪	■施工床面積	218.04㎡
□合計床面積	148.38㎡	□駐車場等面積	14.07㎡
1階床面積	68.11㎡	□吹抜け面積	18.39㎡
2階床面積	50.45㎡	□バルコニー面積	5.72㎡
3階床面積	39.82㎡	■建築面積	72.18㎡

2階主寝室（夫婦の寝室）
主寝室と一体化したラウンジには、天井高6mの吹抜けがあり、2階裏自然通り庭と2階裏自然通り水盤庭と、吹抜け越しに1階裏自然通り庭を眺められる※主寝室は、ラウンジと合わせた20.4帖が、主寝室全体のスペース

1階寝室1（子供部屋1）
寝室1は、前面道路に面している。
※この住宅は、寝室を最小限の広さとして、各階のリビングルームを最大限に広くしている。

1階寝室2（子供部屋2）
寝室2は、前面道路に面している。
※この住宅は、寝室を最小限の広さとして、各階のリビングルームを最大限に広くしている。

2階浴室
2階裏自然通り庭・2階裏自然通り水盤庭と、1階裏自然通り庭の木々の風景を眺められる半露天風呂の浴室。

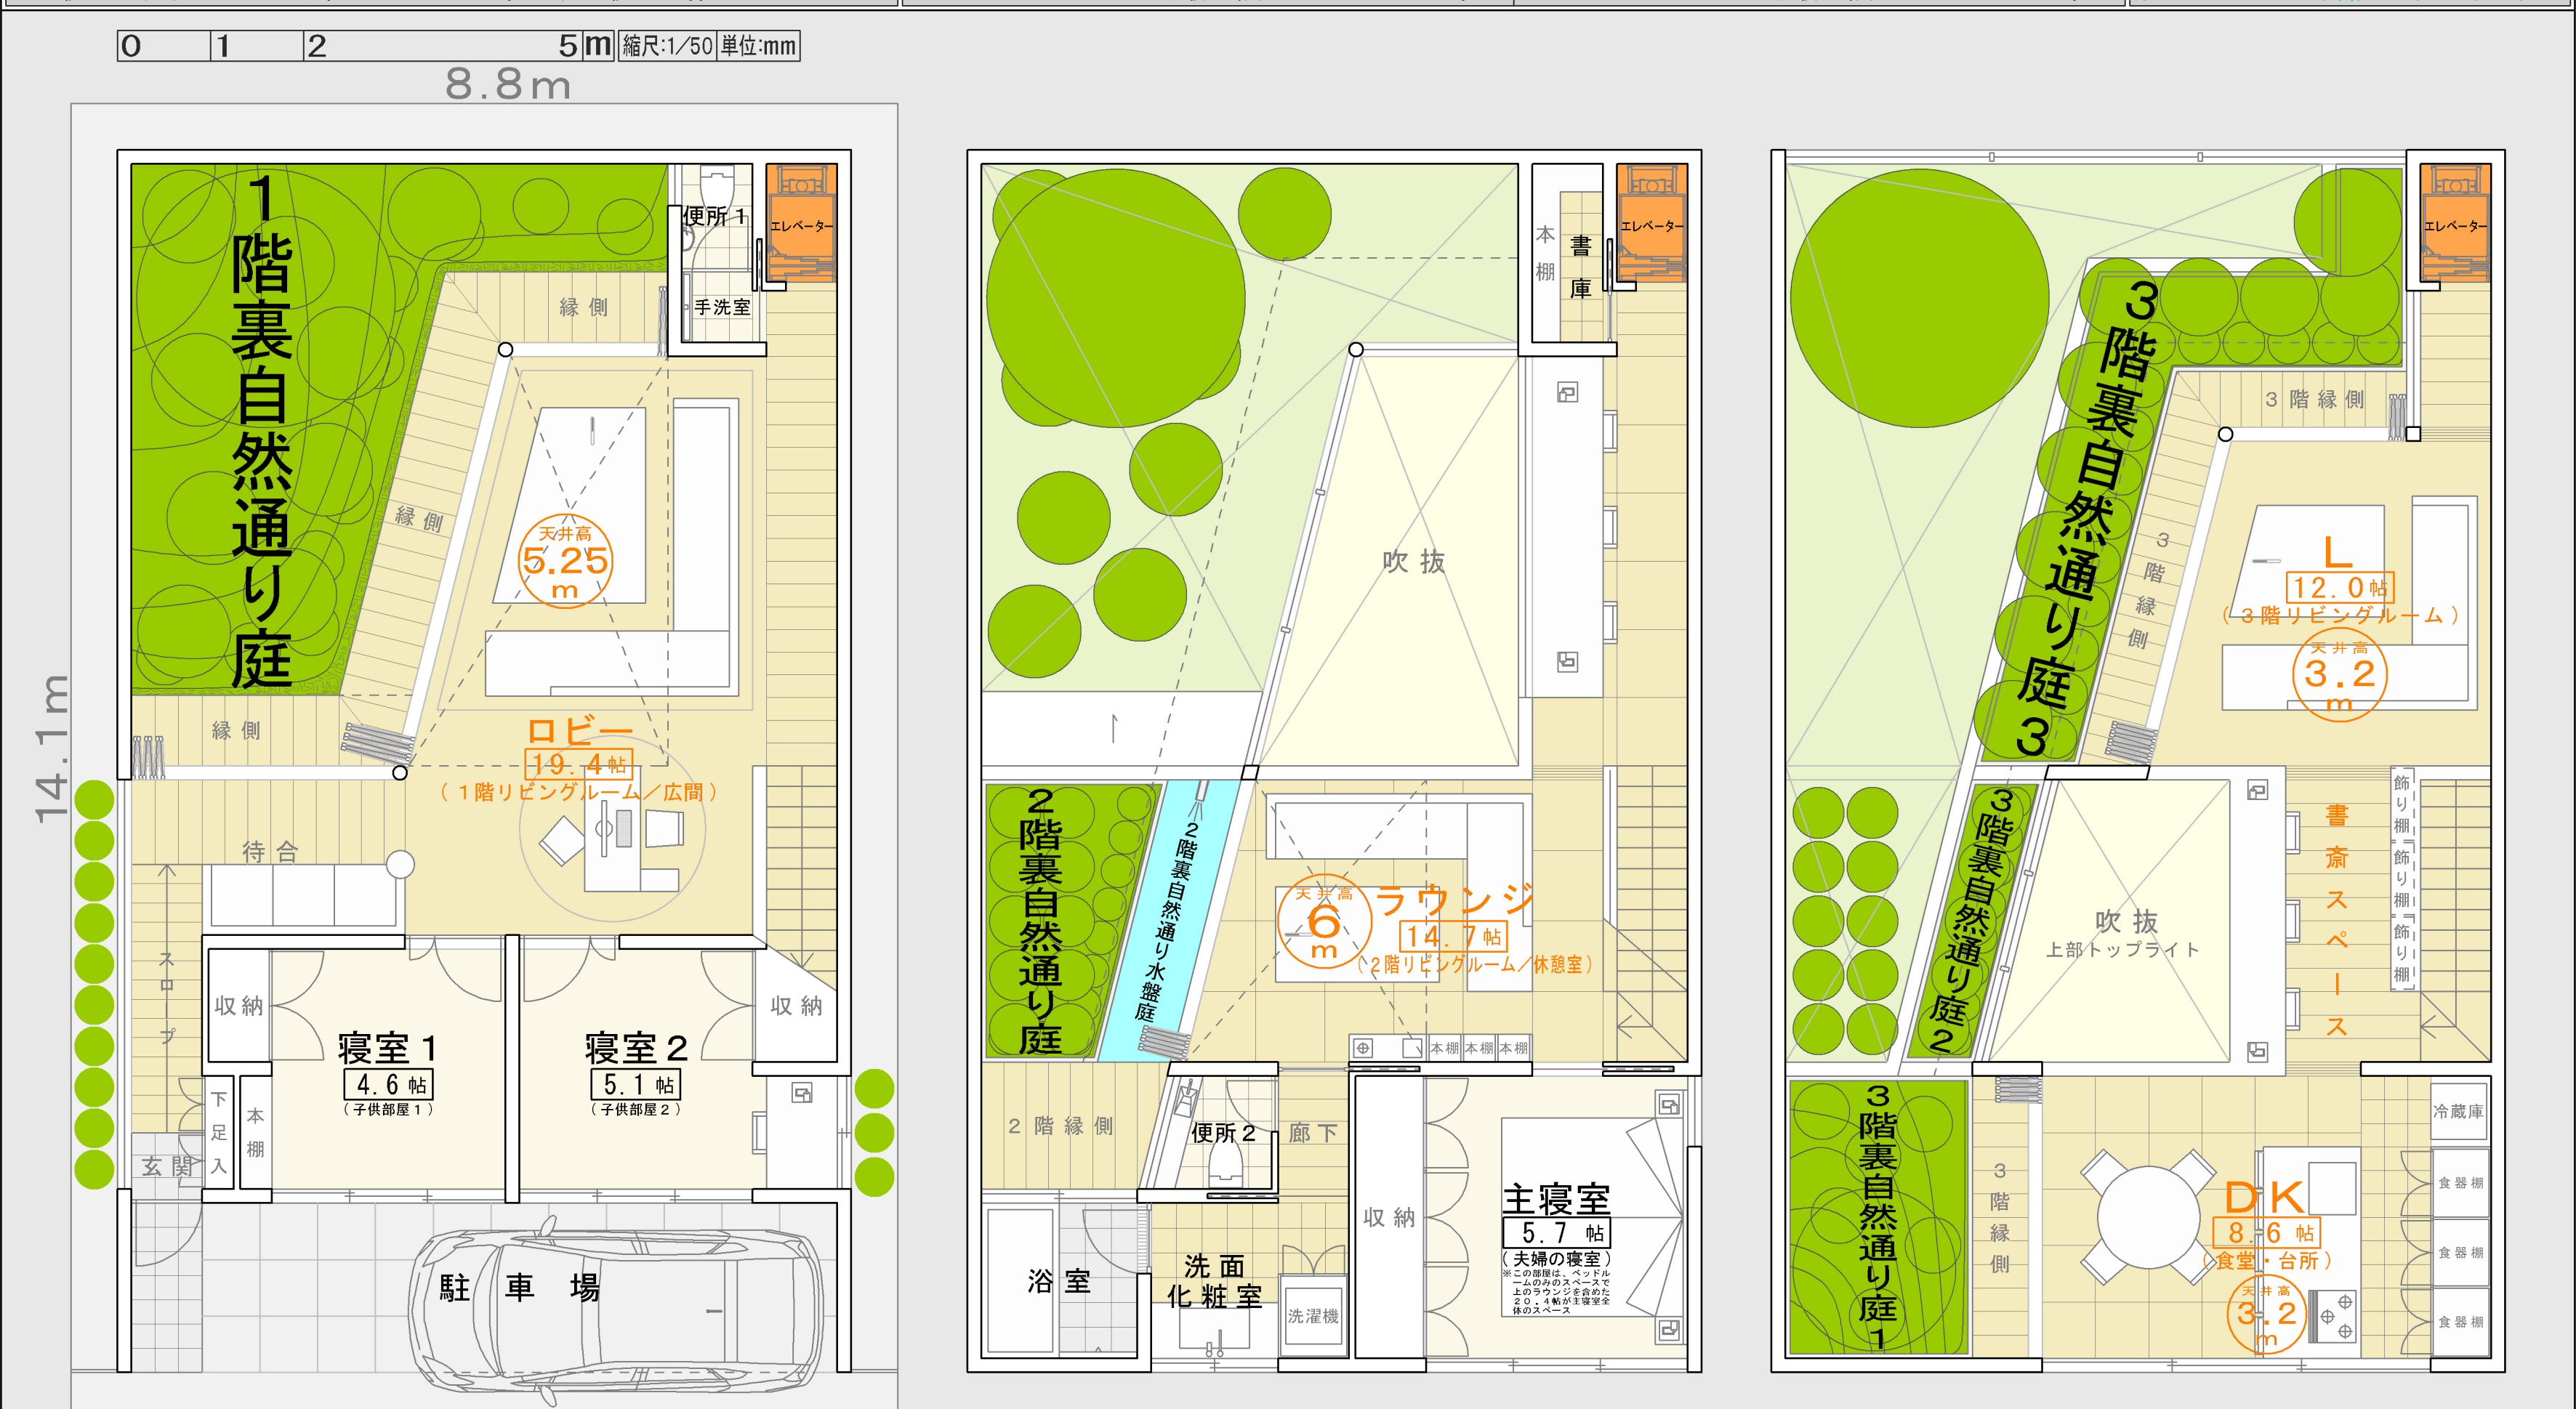

1階1階を真上から見る

2階2階を真上から見る

3階3階を真上から見る



1階1階を斜め上から見る

2階2階を斜め上から見る

3階3階を斜め上から見る

